




K = FAST FÖNSTER
 Ö = ÖPPNINGSBART FÖNSTER
 R = RÄGLAS

BYA: 107,4m²
 BTA: 164,1m²
 BOA plan 1: 66,7m²
 BIA plan 1: 6,2m²
 BOA plan 2: 66,7m² (GOLVYTA 62,9m²)

- A VATTEN SKÅP
- B ELCENTRAL
- C GOLVVÄRMEDÄLARE
- D PLATS FÖR MULTIMEDIASKÅP
- E VÄGGVATTENUTKASTARE
- F FASADMÄTARSKÅP
- G BRASKAMIN / SKORSTEN INGÅR EJ
- H PLATS FÖR HÖGSKÅP
- J PLATS FÖR HANDDUKSTORK

- SCHAKT FÖR VVS
- BALK (EJ SYNLIIG)
- BALK (SYNLIIG)
- BÄRANDE VÄGG
- EV. INKL. VENTILATION

OBS!
 HUSPLACERING GRANNTOMT,
 SE SITUATIONSPLAN

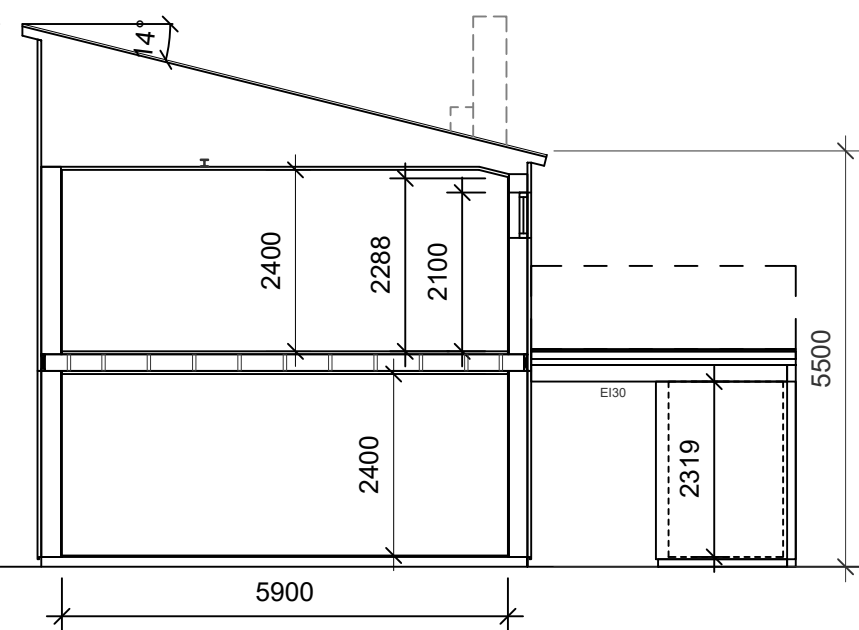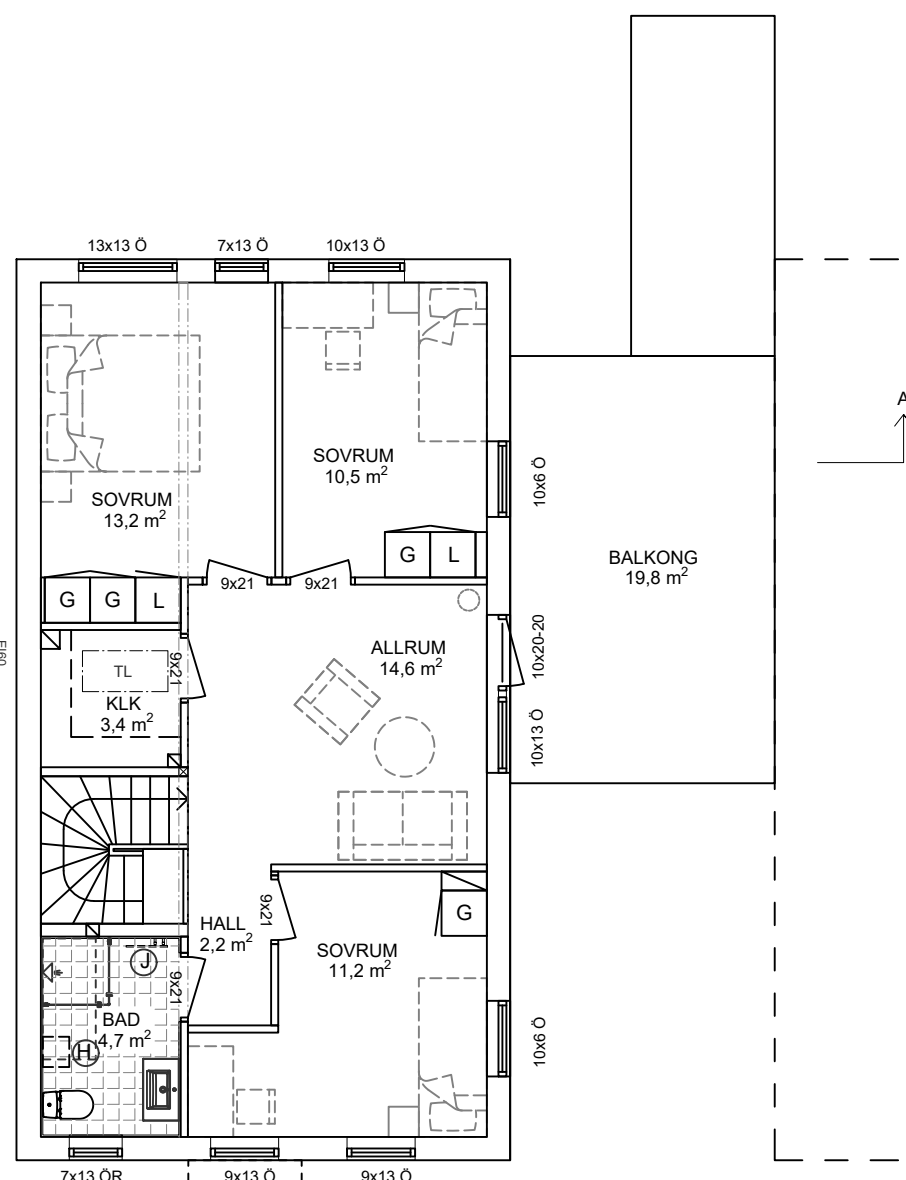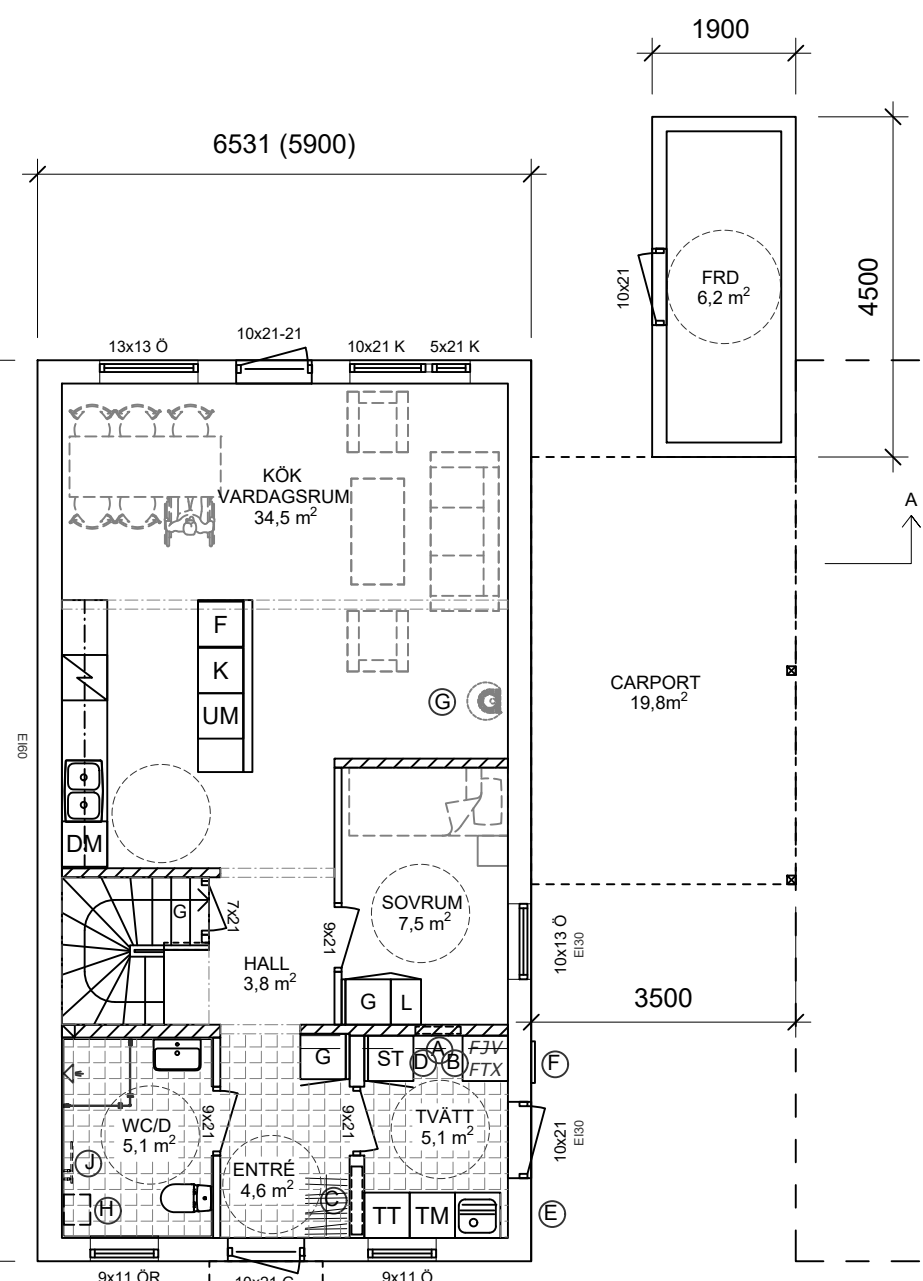

Bygg Sjögren

MJÖBÄCKS
 VILLAN

Mjögrens Entreprenad AB www.mjogrens.se
 512 65 MJÖBÄCK
 Tel. 0325-61 81 00 Fax. 0325-61 81 80

RELATIONSRTNING	Denna ritning är vår egendom. Obehörigt utnyttjande beivras enligt lag.		
ARBETSRTNING	RITAD AV SA	KONSTRUERAD AV	GRANSKAD AV
FÖRFRÅGNINGSUNDERLAG	MJÖBÄCK 210223		
BYGGLOVSRTNING			
FÖRHANDSKOPIA			

A	KÖK, TILLVAL H och J	SA	210310
BET	ANT	ÄNDRINGEN AVSER	SIGN DATUM


Bergsgård 1:379 och 1:380, Ranagård
 Halmstad kommun

BYGGHERRE BYGGSJÖGREN
 PLANER, SEKTION
 KEDJEHUS SPV 8182, 8183, 8192-8195 SKALA 1:100


ARBETSNUMMER	RITINGSNUMMER	ÄNDR BET
	H01	A




Fasad mot Öster

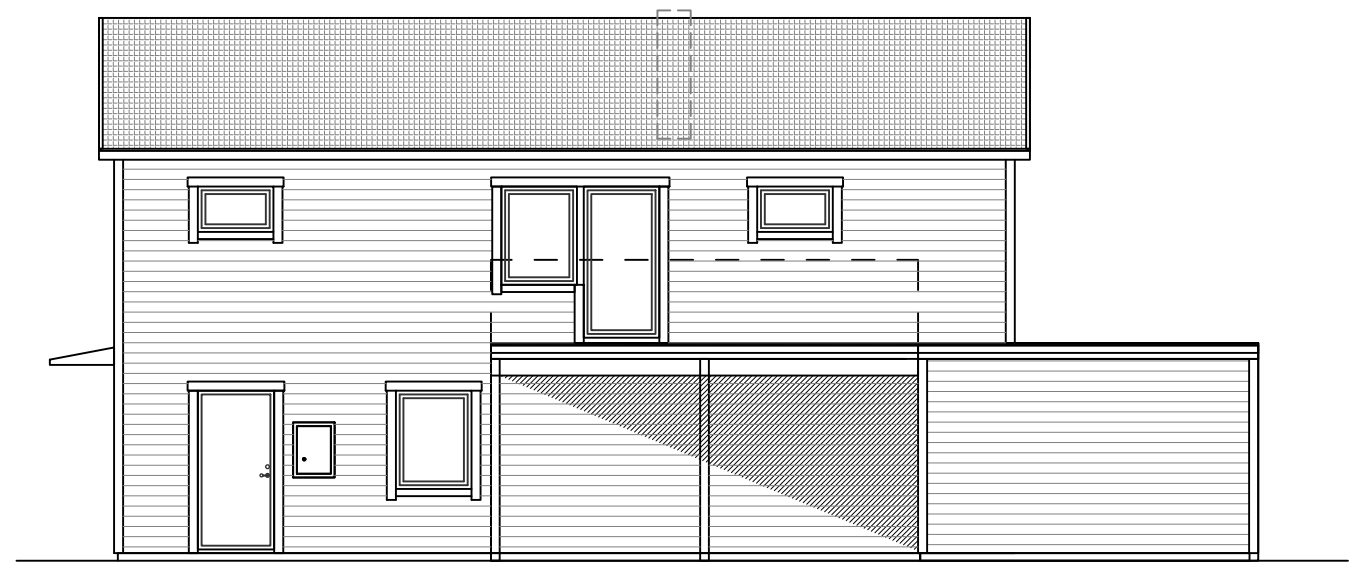


Fasad mot Norr

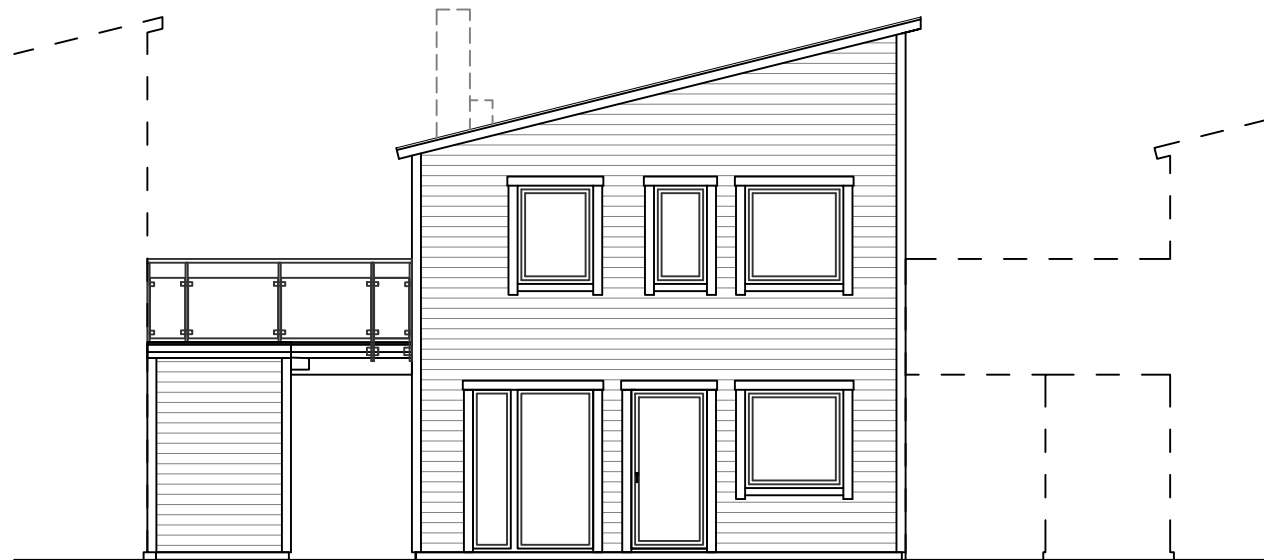

Fasad mot Väster

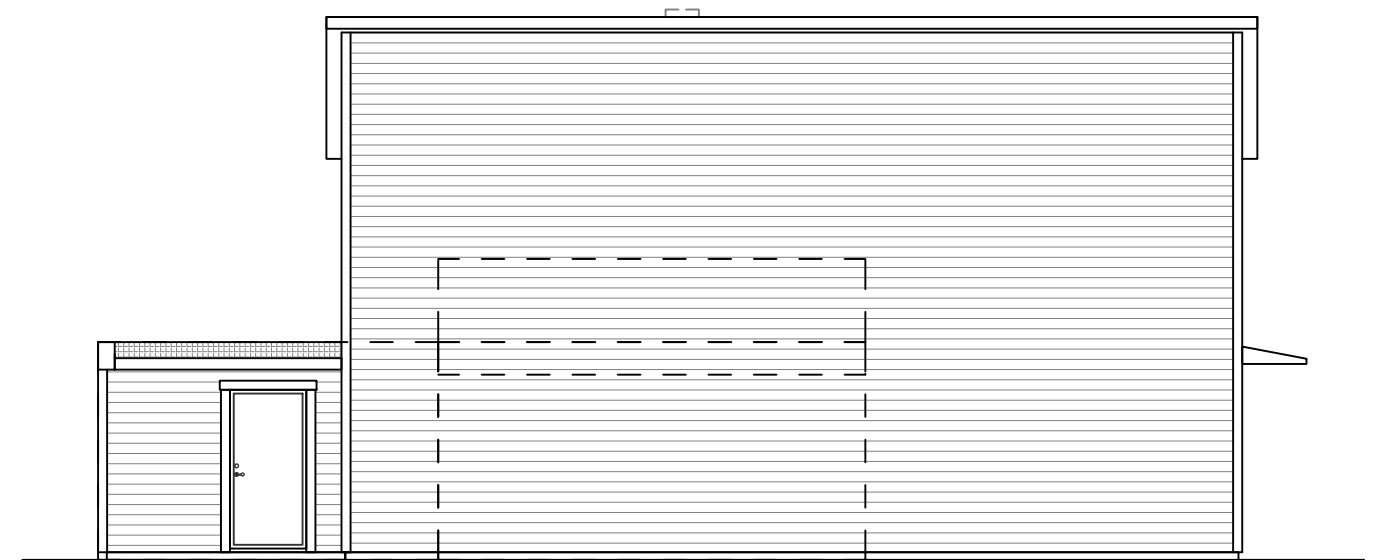

Fasad mot Söder

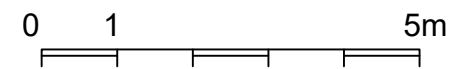

OBS!
HUSPLACERING GRANNTOMT,
SE SITUATIONSPLAN

**Bygg
Sjögren**

MJÖBÄCKS
VILLAN

Mjögrens Entreprenad AB www.mjogrens.se
512 65 MJÖBÄCK
Tel. 0325-61 81 00 Fax. 0325-61 81 80

- > RELATIONSRTNING
- > ARBETSRTNING
- > FÖRFRÅGNINGSUNDERLAG
- > BYGGLOVSRITNING
- > FÖRHANDSKOPIA

Denna ritning är vår egendom. Obehörigt utnyttjande beivras enligt lag.		
RITAD AV SA	KONSTRUERAD AV	GRANSKAD AV
MJÖBÄCK 210223		


BET	ANT	ÄNDRINGEN AVSER	SIGN	DATUM
-----	-----	-----------------	------	-------

Bergsgård 1:379 och 1:380, Ranagård
Halmstad kommun

BYGGHERRE BYGGSJÖGREN

FASADER
KEDJEHUS SPV 8182, 8183, 8192-8195 SKALA **1:100**

ARBETSNUMMER	RITINGSNUMMER H02	ÄNDR BET
--------------	-----------------------------	----------

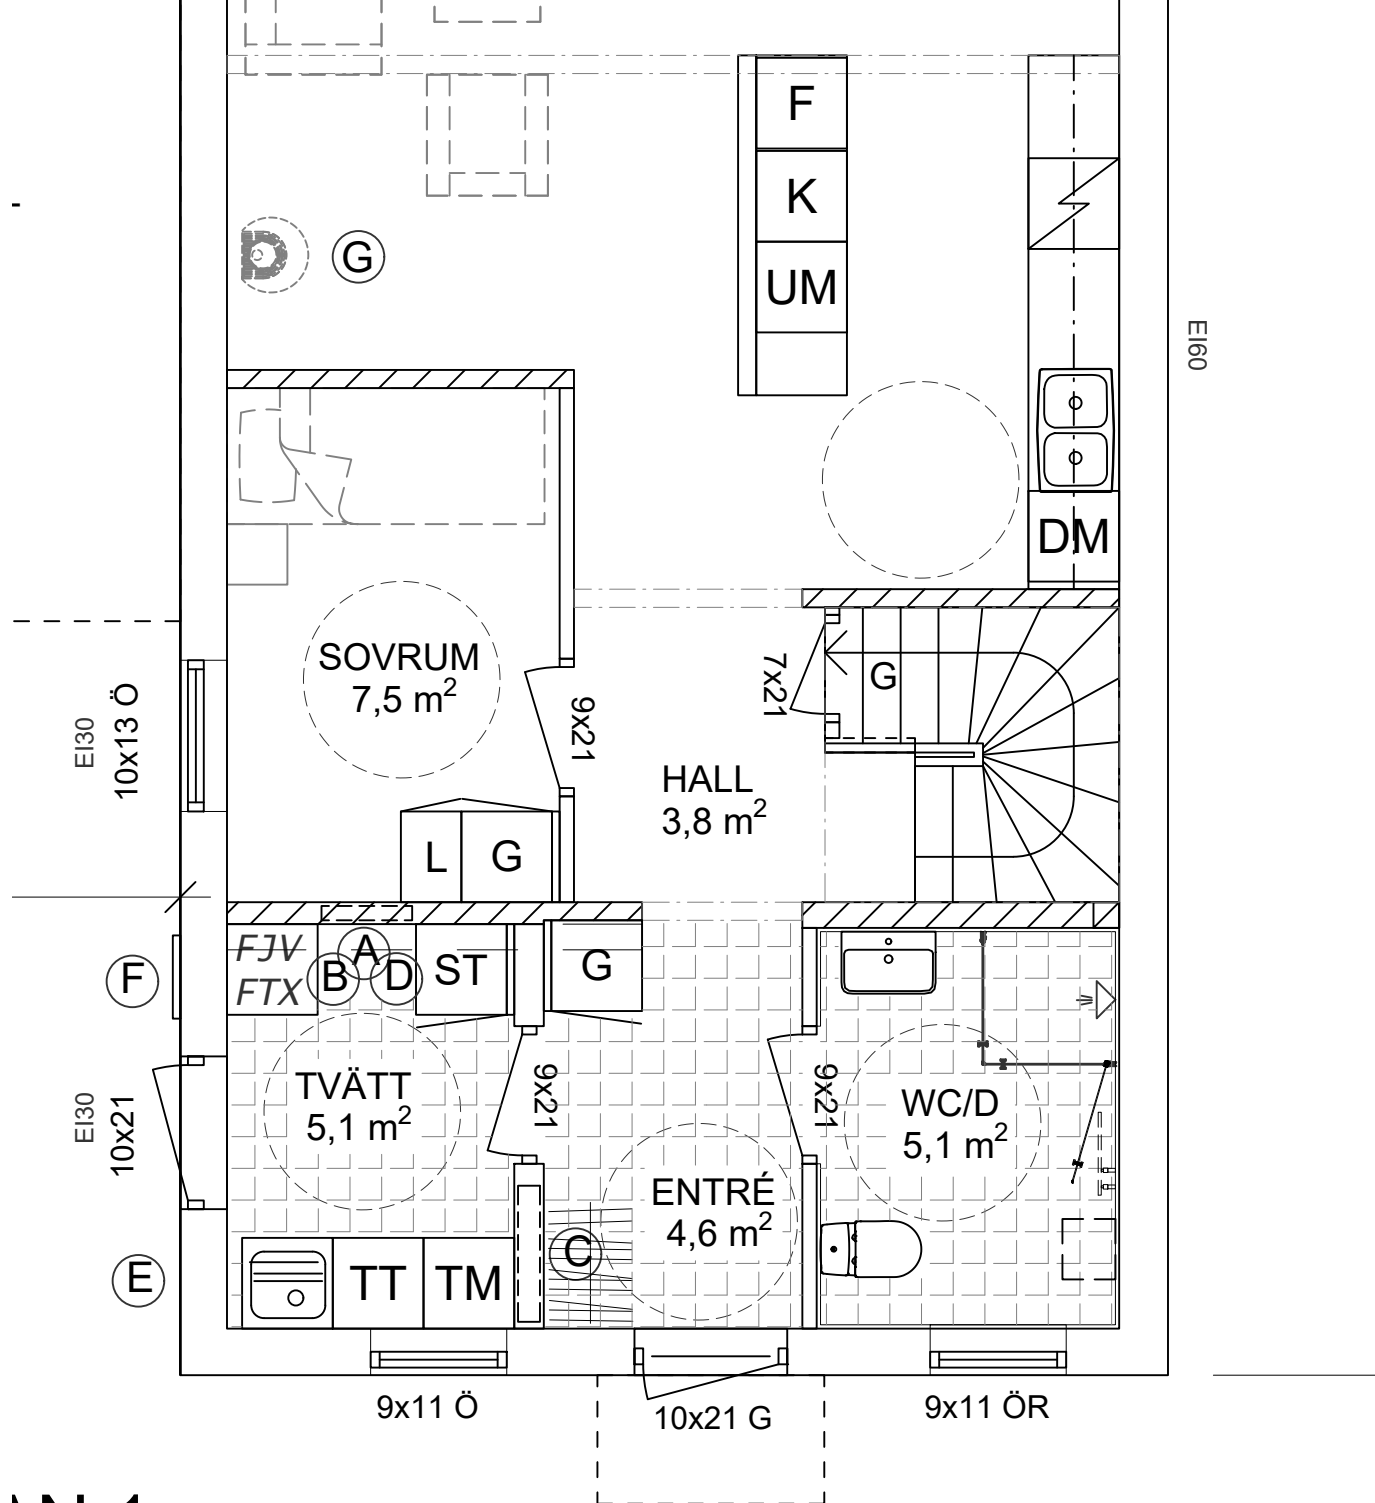

EI60

AN 1

