
 
 


 


K = FAST FÖNSTER
 Ö = ÖPPNINGSBART FÖNSTER
 R = RÄGLAS

BYA: 79,1m²
 BTA: 155,6m²
 BOA plan 1: 66,7m²
 BOA plan 2: 66,7m² (GOLVYTA 62,9m²)

- A VATTEN SKÅP
- B ELCENTRAL
- C GOLVVÄRMEFÖRDELARE
- D PLATS FÖR MULTIMEDIASKÅP
- E VÄGGVATTENUTKASTARE
- F FASADMÄTARSKÅP
- G BRASKAMIN / SKORSTEN INGÅR EJ
- H PLATS FÖR HÖGSKÅP
- J PLATS FÖR HANDDUKSTORK

- SCHAKT FÖR VVS 
- BALK (EJ SYNLIG) 
- BALK (SYNLIG) 
- BÄRANDE VÄGG 
- EV. INKL. VENTILATION 

OBS!
 HUSPLACERING GRANNTOMT,
 SE SITUATIONSPLAN

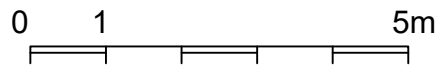

A	KÖK, TILLVAL H och J	SA	210310
BET	ANT	ÄNDRINGEN AVSER	SIGN DATUM

Bygg Sjögren




MJÖBÄCKS
 VILLAN
 Mjögrens Entreprenad AB www.mjogrens.se
 512 65 MJÖBÄCK
 Tel. 0325-61 81 00 Fax. 0325-61 81 80

Bergsgård 1:379 och 1:380, Ranagård
 Halmstad kommun

BYGGHERRE BYGGSJÖGREN
 PLANER, SEKTION
 KEDJEHUS special SPV 8186 SKALA 1:100

RELATIONSRTNING	Denna ritning är vår egendom. Obehörigt utnyttjande beivras enligt lag.		
ARBETSRTNING	RITAD AV SA	KONSTRUERAD AV	GRANSKAD AV
FÖRFRÅGNINGSUNDERLAG	MJÖBÄCK 210223		
BYGGLOVSRITNING			
FÖRHANDSKOPIA			

ARBETSNUMMER	RITINGSNUMMER H01	ÄNDR BET A
--------------	-------------------	------------

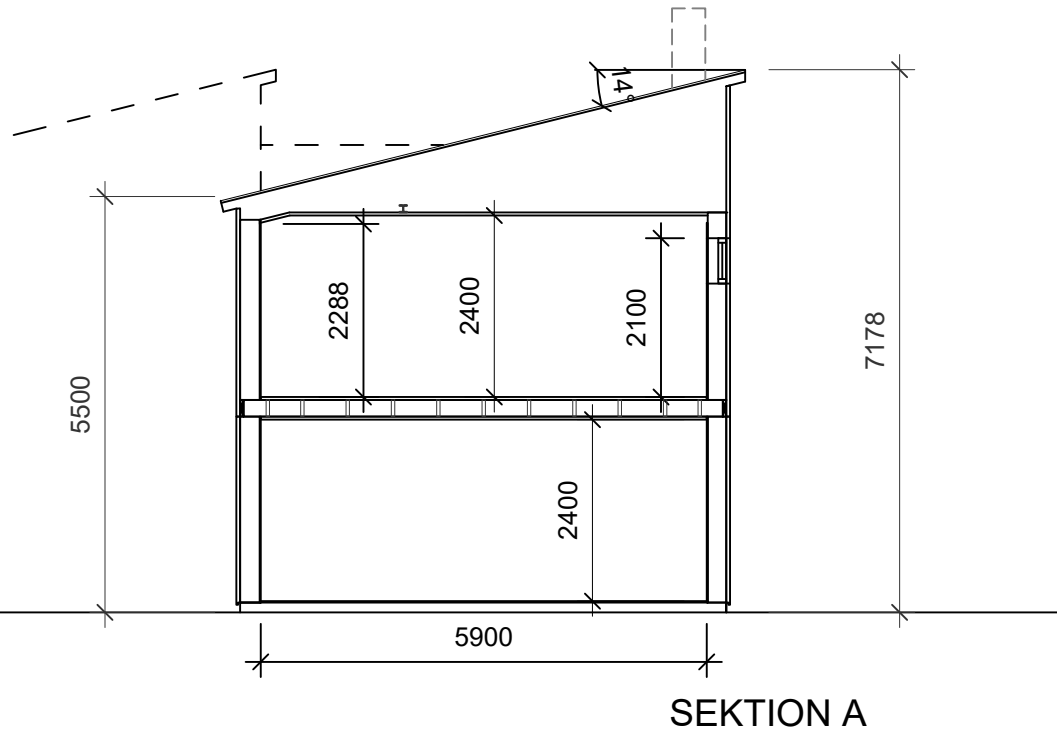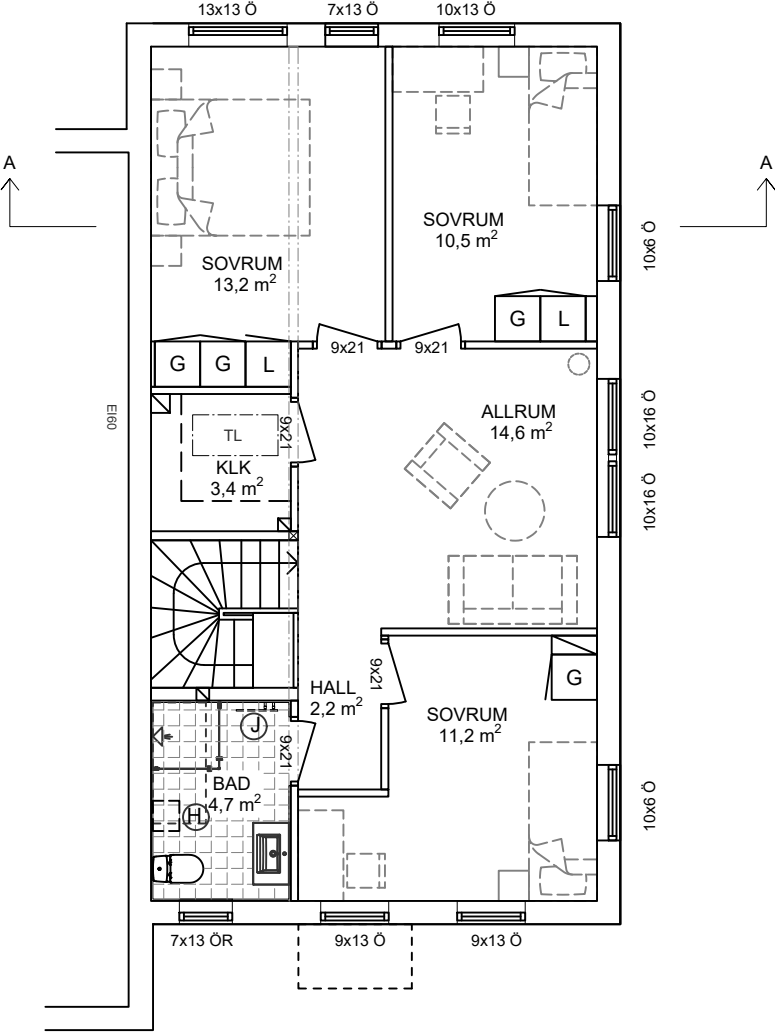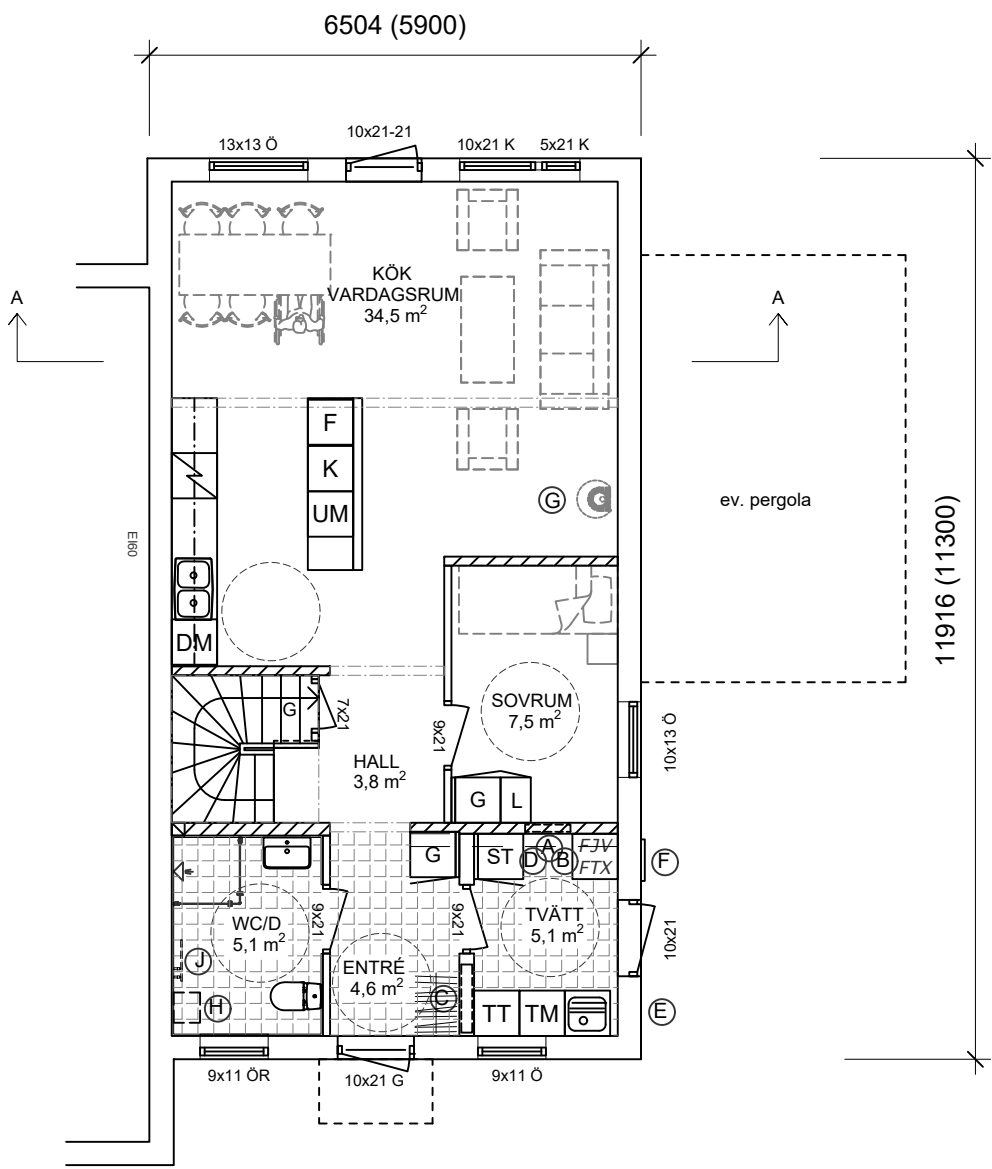




Fasad mot Väster




Fasad mot Söder

ev. pergola

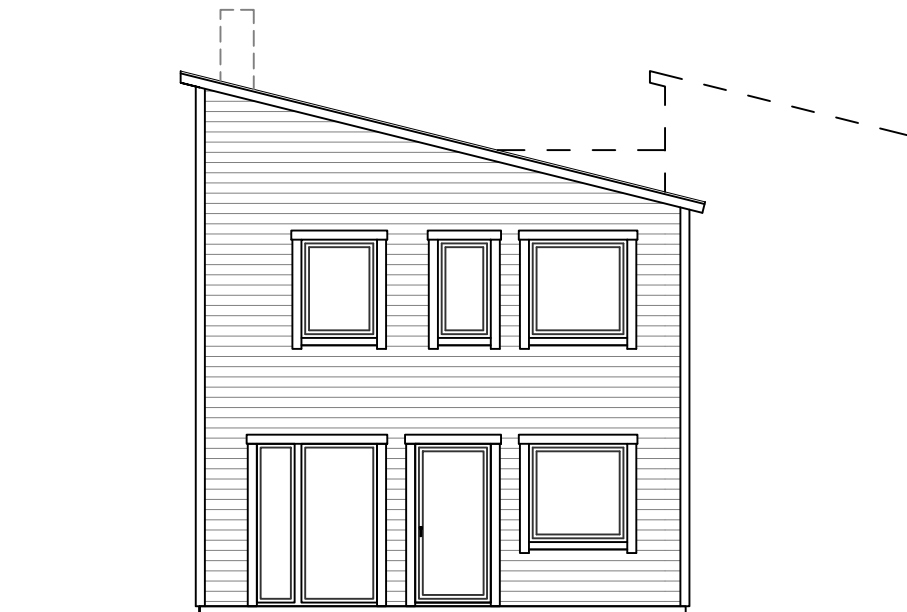

Fasad mot Öster

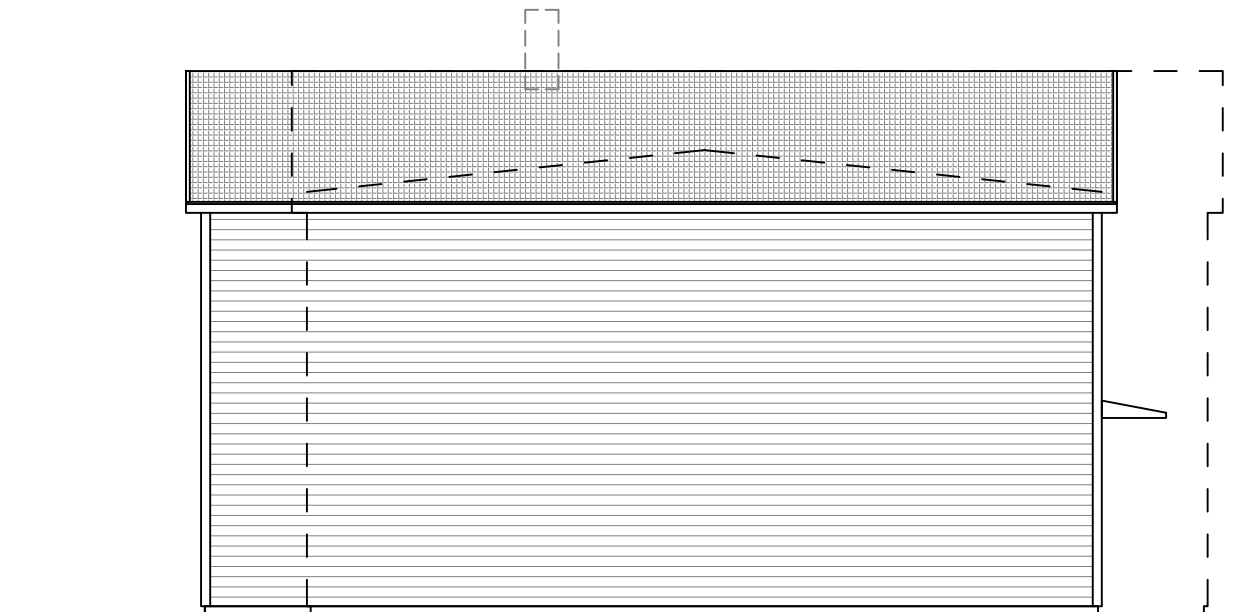

Fasad mot Norr

OBS!
HUSPLACERING GRANNTOMT,
SE SITUATIONSPLAN



**Bygg
Sjögren**

MJÖBÄCKS
VILLAN

Mjöbäcks Entreprenad AB www.mjobacks.se
512 65 MJÖBÄCK
Tel. 0325-61 81 00 Fax. 0325-61 81 80

- > RELATIONSRITNING
- > ARBETSRIKNING
- > FÖRFRÅGNINGSUNDERLAG
- > BYGGLOVSRITNING
- > FÖRHANDSKOPIA



Denna ritning är vår egendom. Obehörigt utnyttjande beivras enligt lag.
RITAD AV SA KONSTRUERAD AV GRANSKAD AV
MJÖBÄCK 210223

BET	ANT	ÄNDRINGEN AVSER	SIGN	DATUM




Bergsgård 1:379 och 1:380, Ranagård
Halmstad kommun

BYGGHERRE BYGGSJÖGREN
FASADER
KEDJEHUS SPV special 8186 SKALA 1:100


ARBETSNUMMER	RITNINGSNUMMER	ÄNDR BET
	H02	

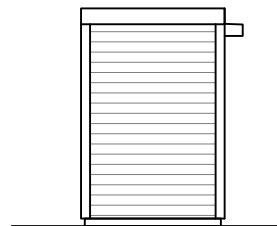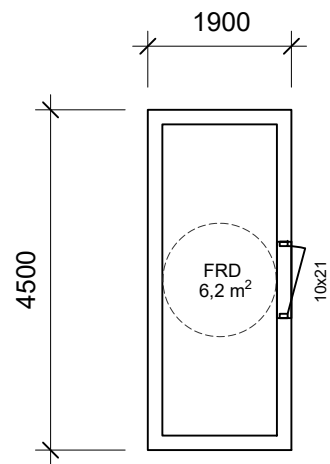

BYA: 8,5m²
 BTA: 8,5m²
 BIA: 6,2m²

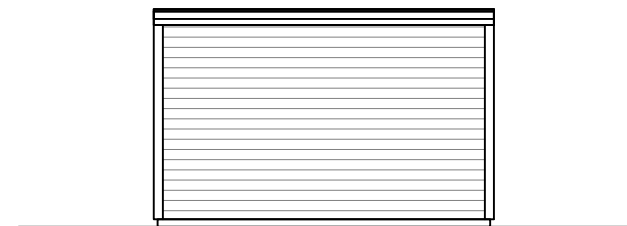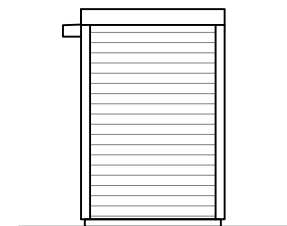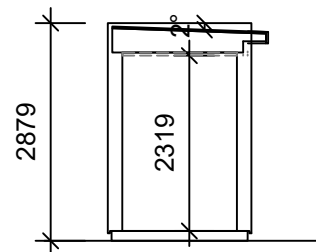

SEKTION FÖRRÅD

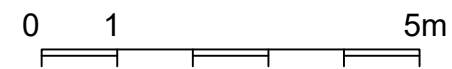

BET	ANT	ÄNDRINGEN AVSER	SIGN	DATUM

Bygg Sjögren

MJÖBÄCKS
 VILLAN

Mjöbäck's Entreprenad AB www.mjobacks.se
 512 65 MJÖBÄCK
 Tel. 0325-61 81 00 Fax. 0325-61 81 80

Bergsgård 1:379 och 1:380, Ranagård
 Halmstad kommun

BYGGHERRE BYGGSJÖGREN


PLAN, SEKTION, FASADER
 FÖRRÅD RV 8186

SKALA 1:100

- > RELATIONSITNING
- > ARBETSITNING
- > FÖRFRÅGNINGSUNDERLAG
- > BYGGLOVSITNING
- > FÖRHANDSKOPIA

Denna ritning är vår egendom. Obehörigt utnyttjande beivras enligt lag.		
RITAD AV SA	KONSTRUERAD AV	GRANSKAD AV
MJÖBÄCK 210223		

ARBETSNUMMER	RITINGSNUMMER H03	ÄNDR BET
--------------	----------------------	----------

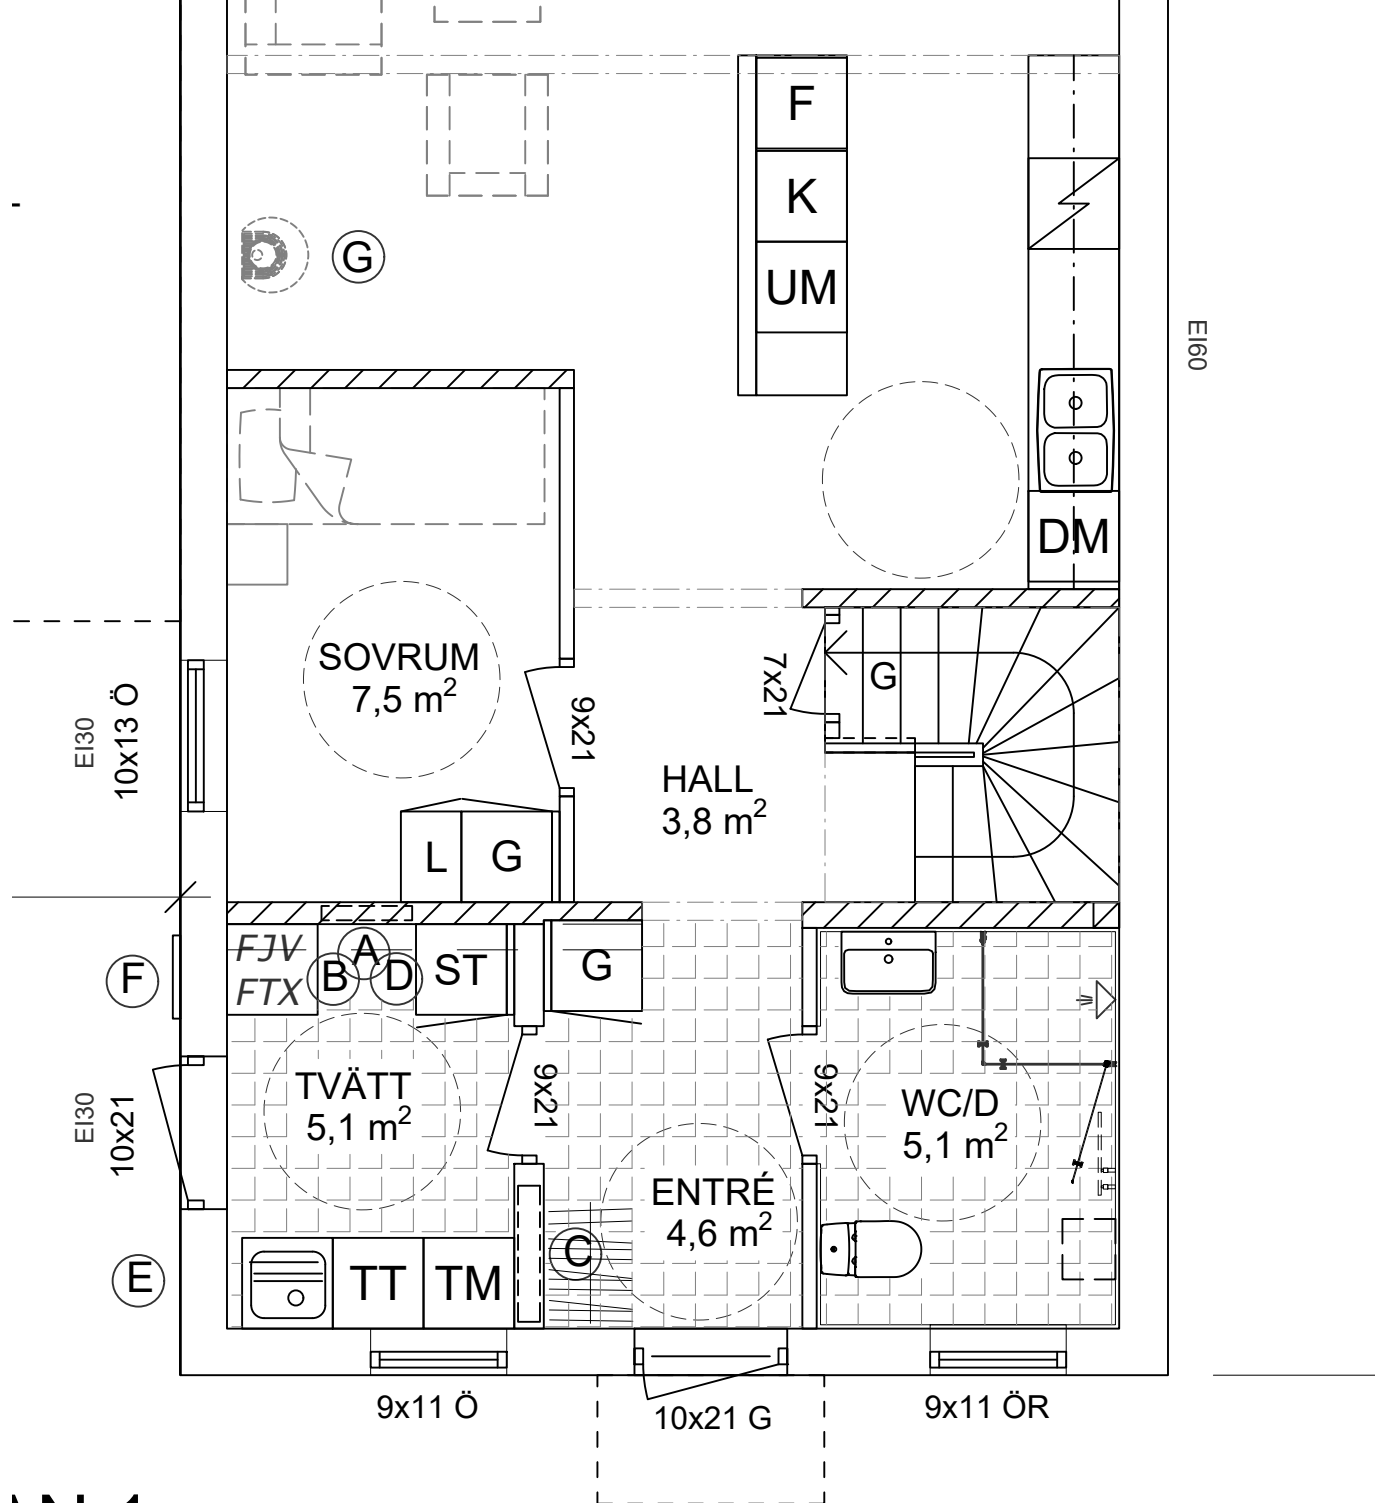

AN 1

