



Övre plan  
BOA: 58,0 m<sup>2</sup>  
BTA: 61,5 m<sup>2</sup>

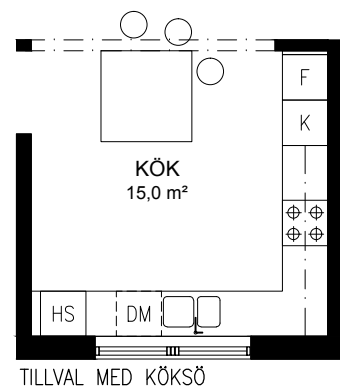


Bottenplan  
BOA: 81,0 m<sup>2</sup>  
BTA: 92,5 m<sup>2</sup> + Förråd 6,5 m<sup>2</sup>  
BYA: 118,5 m<sup>2</sup>

A3=FULL SKALA


BET	ÄNDRINGEN AVSER	SIGN	DATUM
	TYPTRITNING		
 0431-47 84 00 www.karinpetterssons.se			
<b>MANÖVERN 1 - SOFIEBERG</b> <b>HALMSTAD</b>			
UPPDRAG NR 150420	RITAD AV K.PETERSSON	HANDLÄGGARE Å.JOHANSSON	
DATUM 2015-07-10	ANSVARIG KARIN PETERSSON		
NYBYGGNAD AV KEDJEHUS STANDARDUTFÖRANDE			
PLANER OCH SEKTION			
SKALA 1:100	NUMMER A1-1	BET	

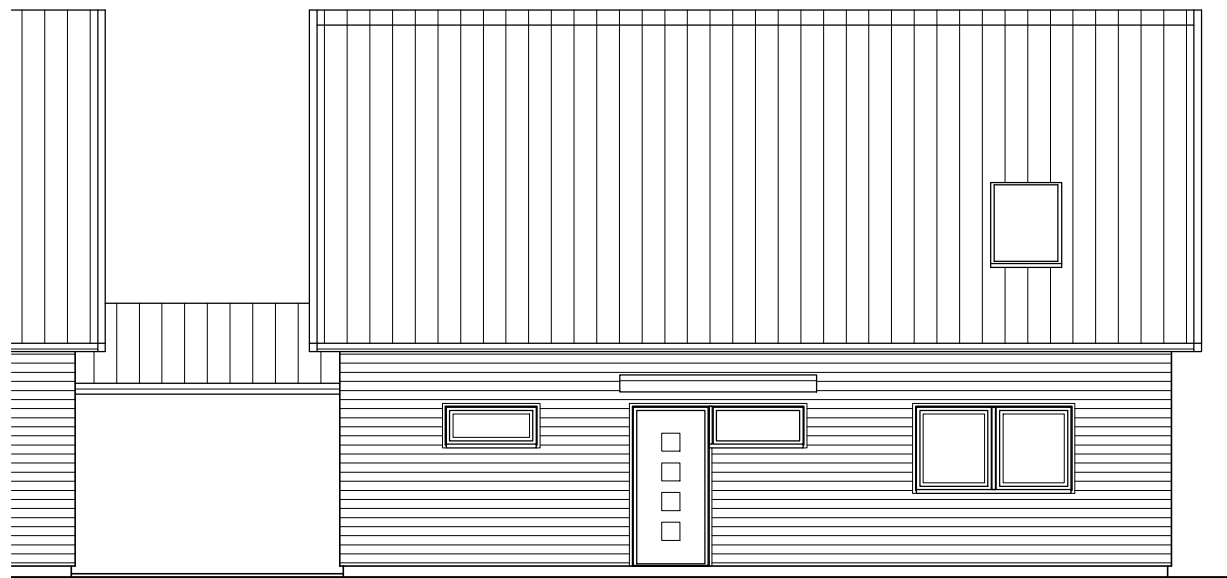

Fasad mot gatan

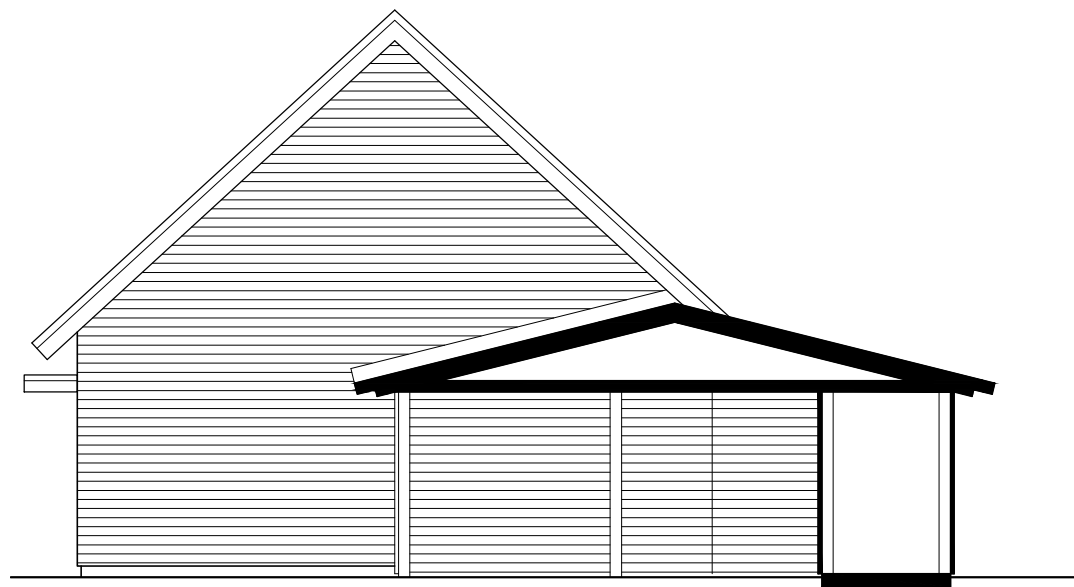

Gavelfasad i fastighetsgräns

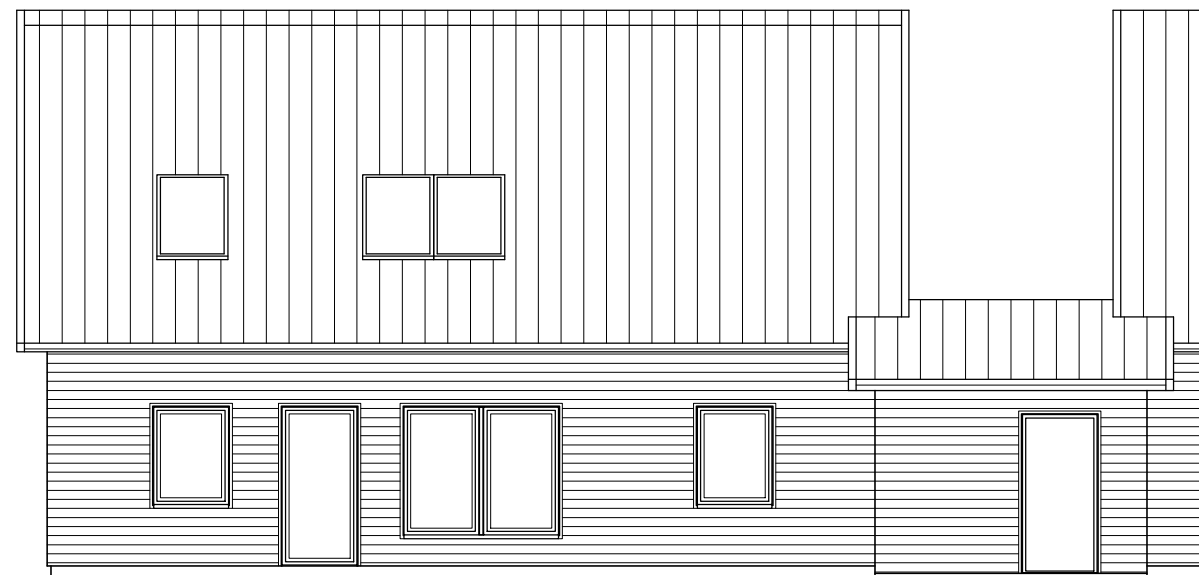

Fasad mot trädgården




Gavelfasad



BET	ÄNDRINGEN AVSER	SIGN	DATUM
<b>TYPRITNING</b>			
			
			
<b>MANÖVERN 1 - SOFIEBERG</b> HALMSTAD			
UPPDRAG NR 150420	RITAD AV K.PETERSSON	HANDLÄGGARE Å.JOHANSSON	
DATUM 2015-07-10	ANSVARIG KARIN PETERSSON		
NYBYGGNAD AV KEDJEHUS STANDARDUTFÖRANDE			
FASADER			
SKALA 1:100	NUMMER A2-1	BET	




A3=FULL SKALA

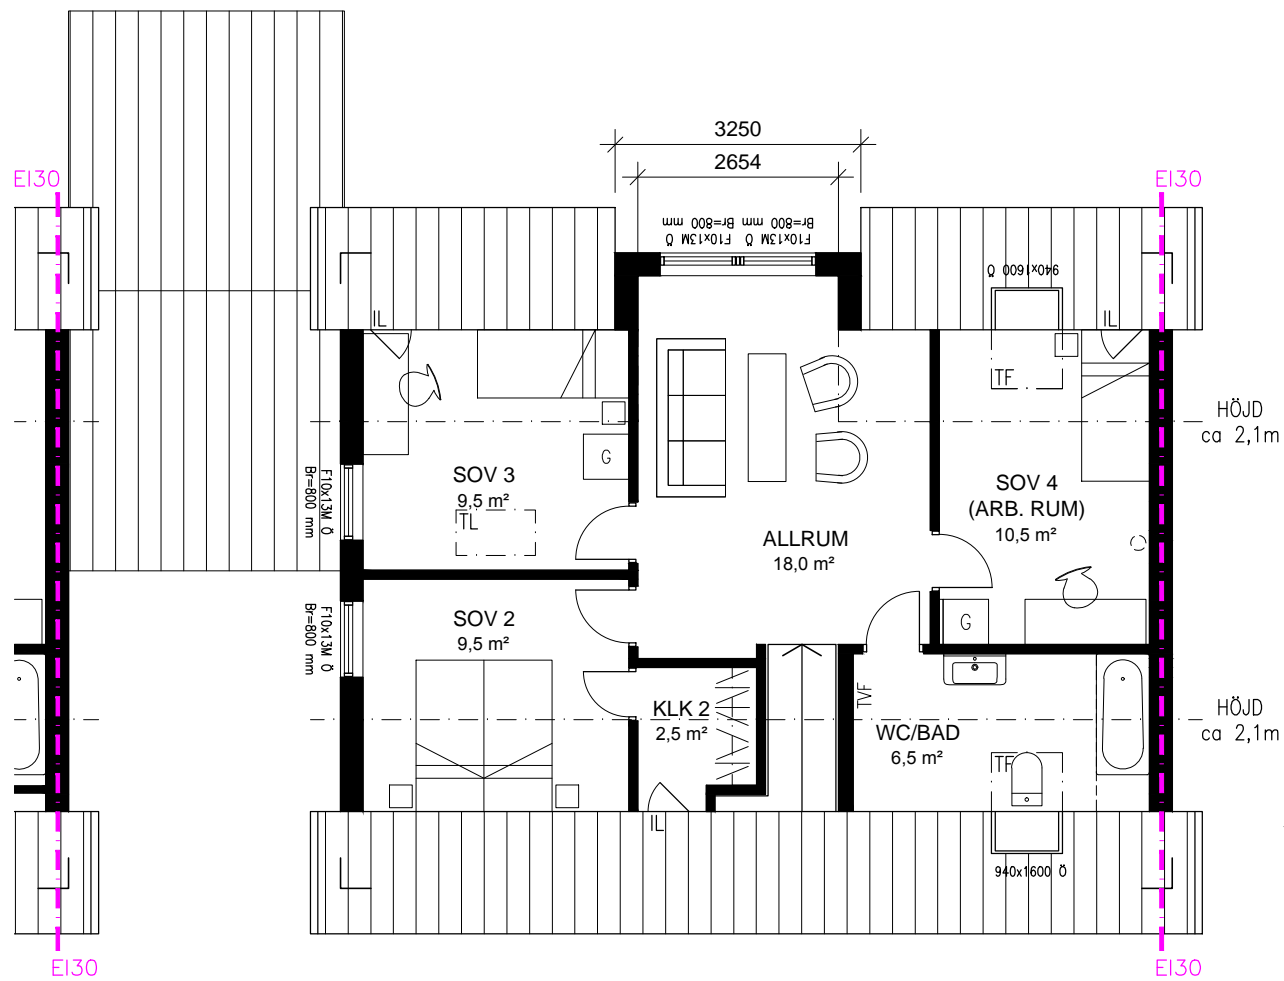


Övre plan  
BOA: 61,0 m<sup>2</sup>  
BTA: 66,0 m<sup>2</sup>

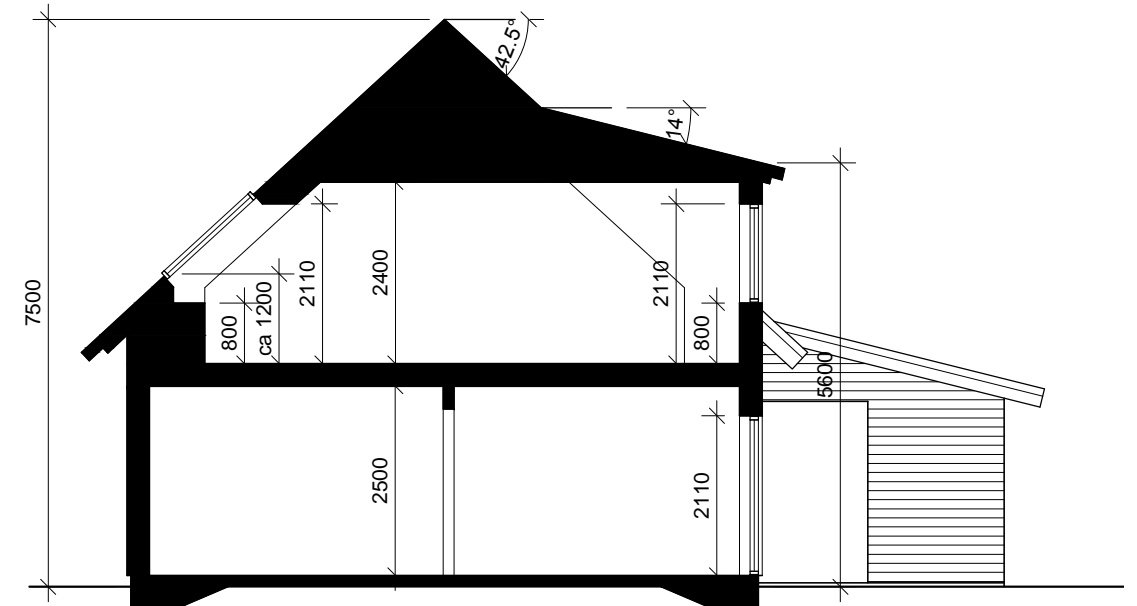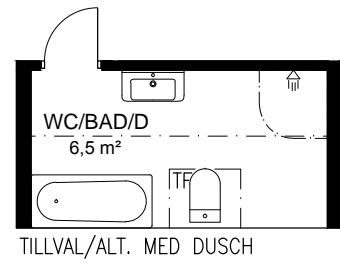


Principsektion

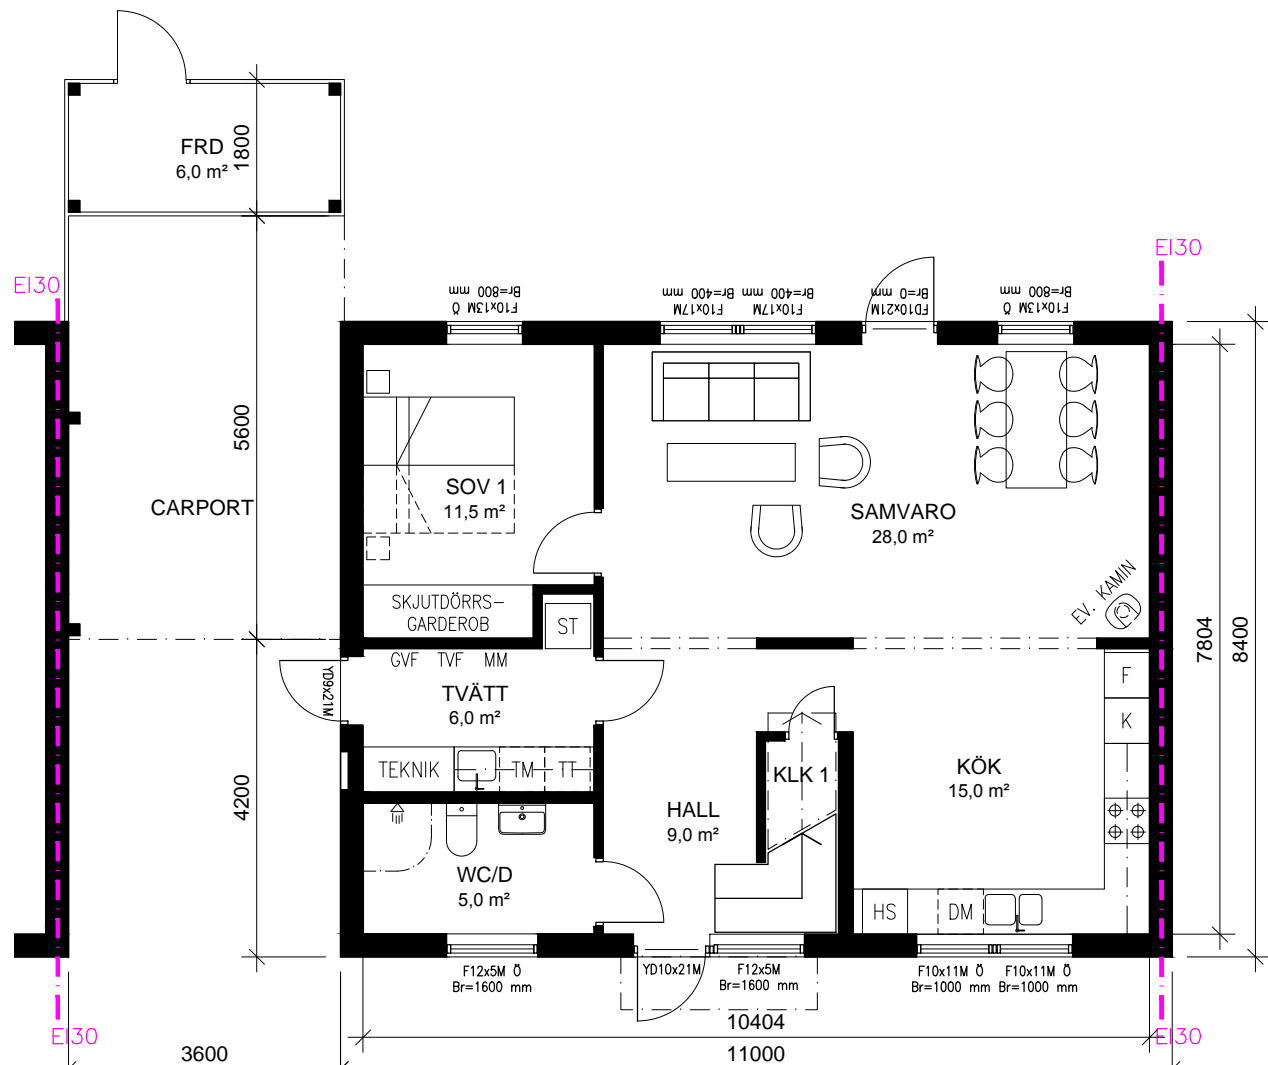


Bottenplan  
BOA: 81,0 m<sup>2</sup>  
BTA: 92,5 m<sup>2</sup> + Förråd 6,5 m<sup>2</sup>  
BYA: 118,5 m<sup>2</sup>

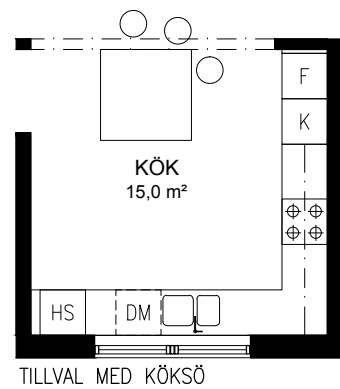

BET	ÄNDRINGEN AVSER	SIGN	DATUM
<b>TYPRITNING</b>			
 0431-47 84 00 www.karinpetterssons.se			
<b>MANÖVERN 1 - SOFIEBERG HALMSTAD</b>			
UPPDRAG NR 150420	RITAD AV K.PETERSSON	HANDLÄGGARE Å.JOHANSSON	
DATUM 2015-07-10	ANSVARIG KARIN PETERSSON		
NYBYGGNAD AV KEDJEHUS TILLVAL MED TAKKUPA			
PLANER OCH SEKTION			
SKALA 1:100	NUMMER A1-2	BET	

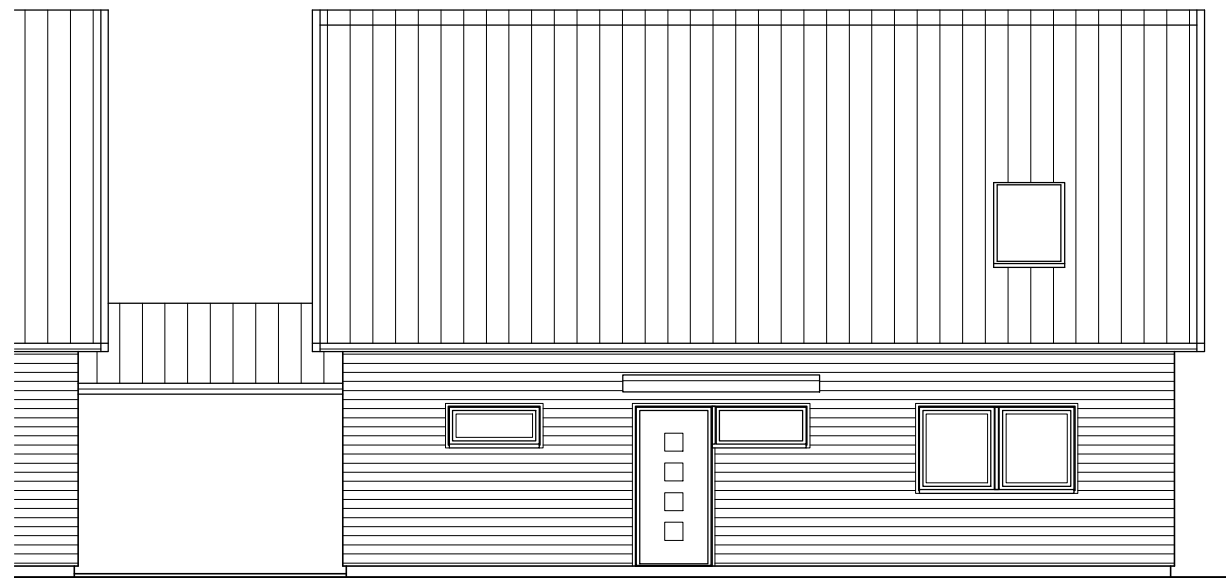

Fasad mot gatan

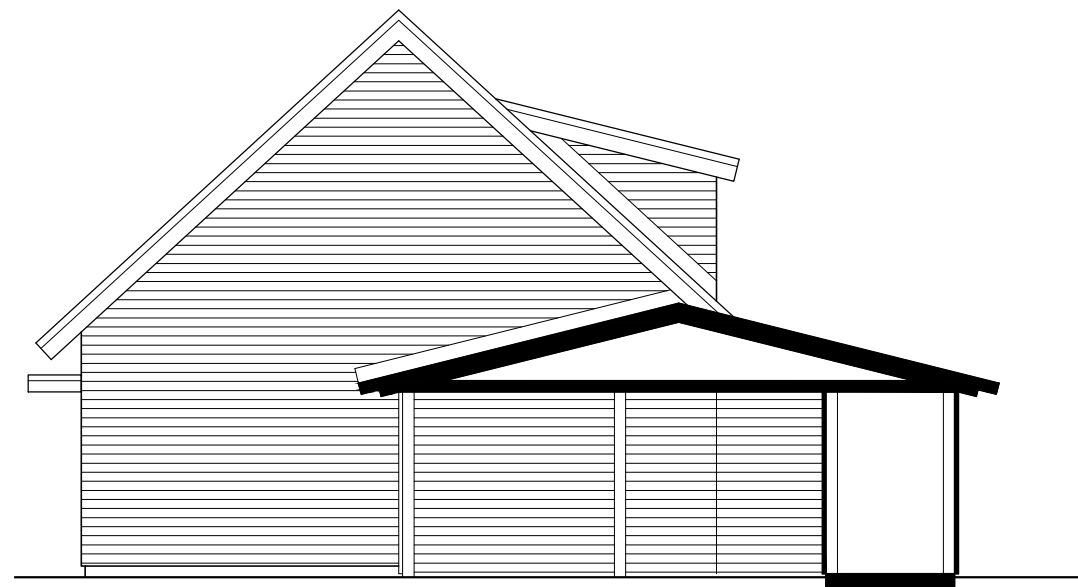

Gavelfasad i fastighetsgräns



Fasad mot trädgården




Gavelfasad



BET	ÄNDRINGEN AVSER	SIGN	DATUM
<b>TYPRITNING</b>			
			
			
<b>MANÖVERN 1 - SOFIEBERG</b> HALMSTAD			
UPPDRAG NR 150420	RITAD AV K.PETERSSON	HANDLÄGGARE Å.JOHANSSON	
DATUM 2015-07-10	ANSVARIG KARIN PETERSSON		
NYBYGGNAD AV KEDJEHUS TILLVAL MED TAKKUPA			
FASADER			
SKALA 1:100	NUMMER A2-2	BET	




A3=FULL SKALA

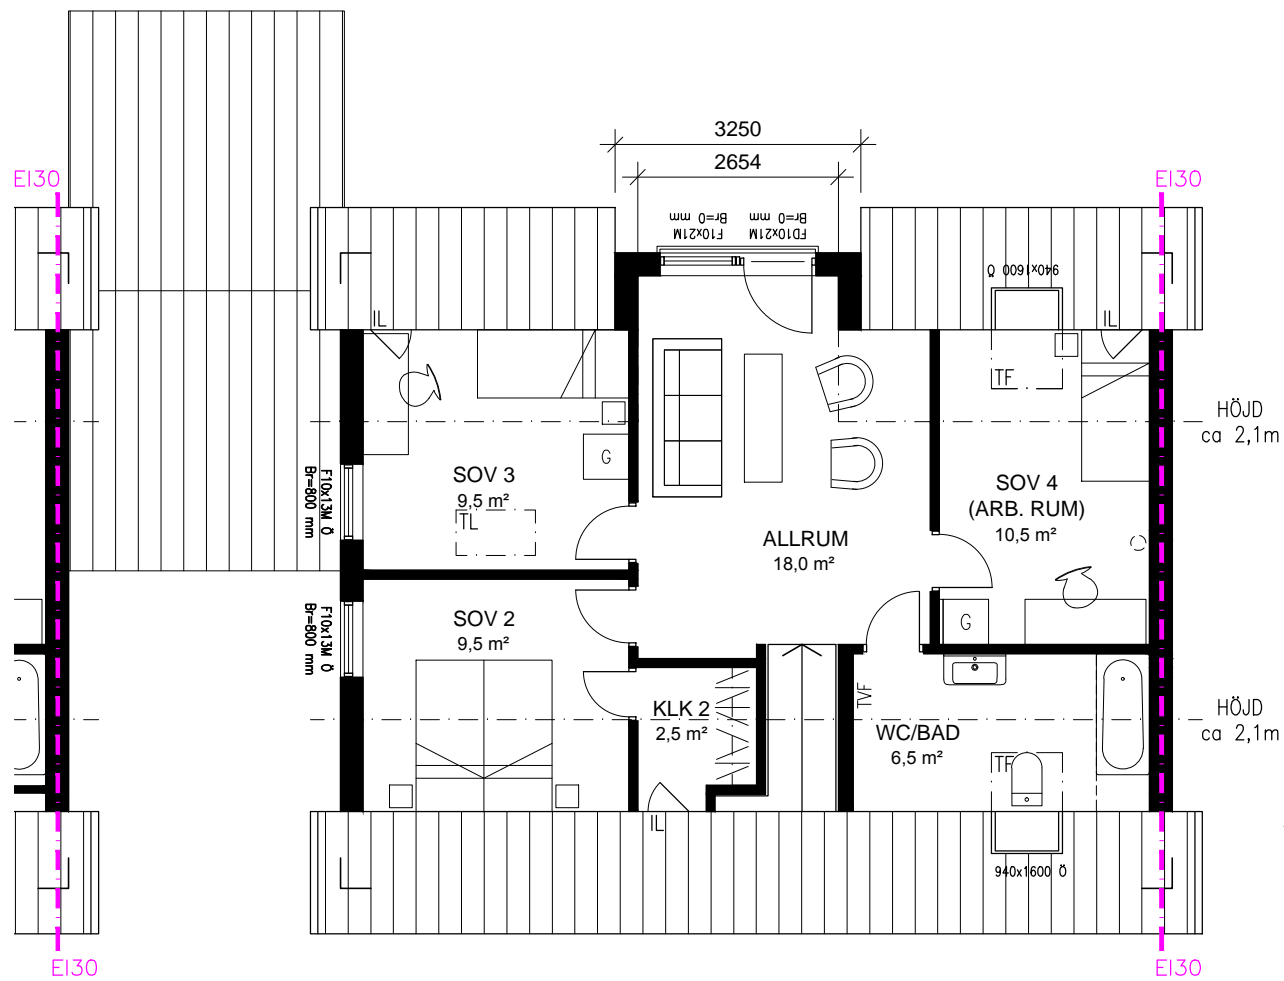


Övre plan  
BOA: 61,0 m<sup>2</sup>  
BTA: 66,0 m<sup>2</sup>

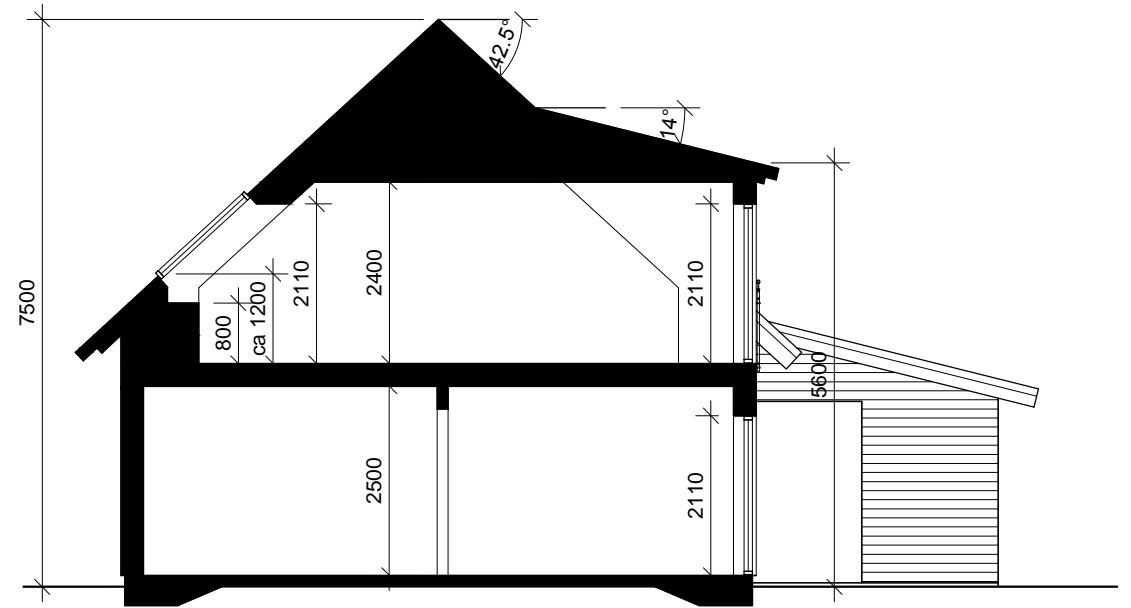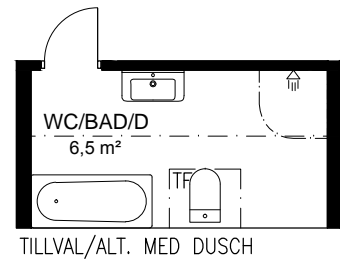


Principsektion

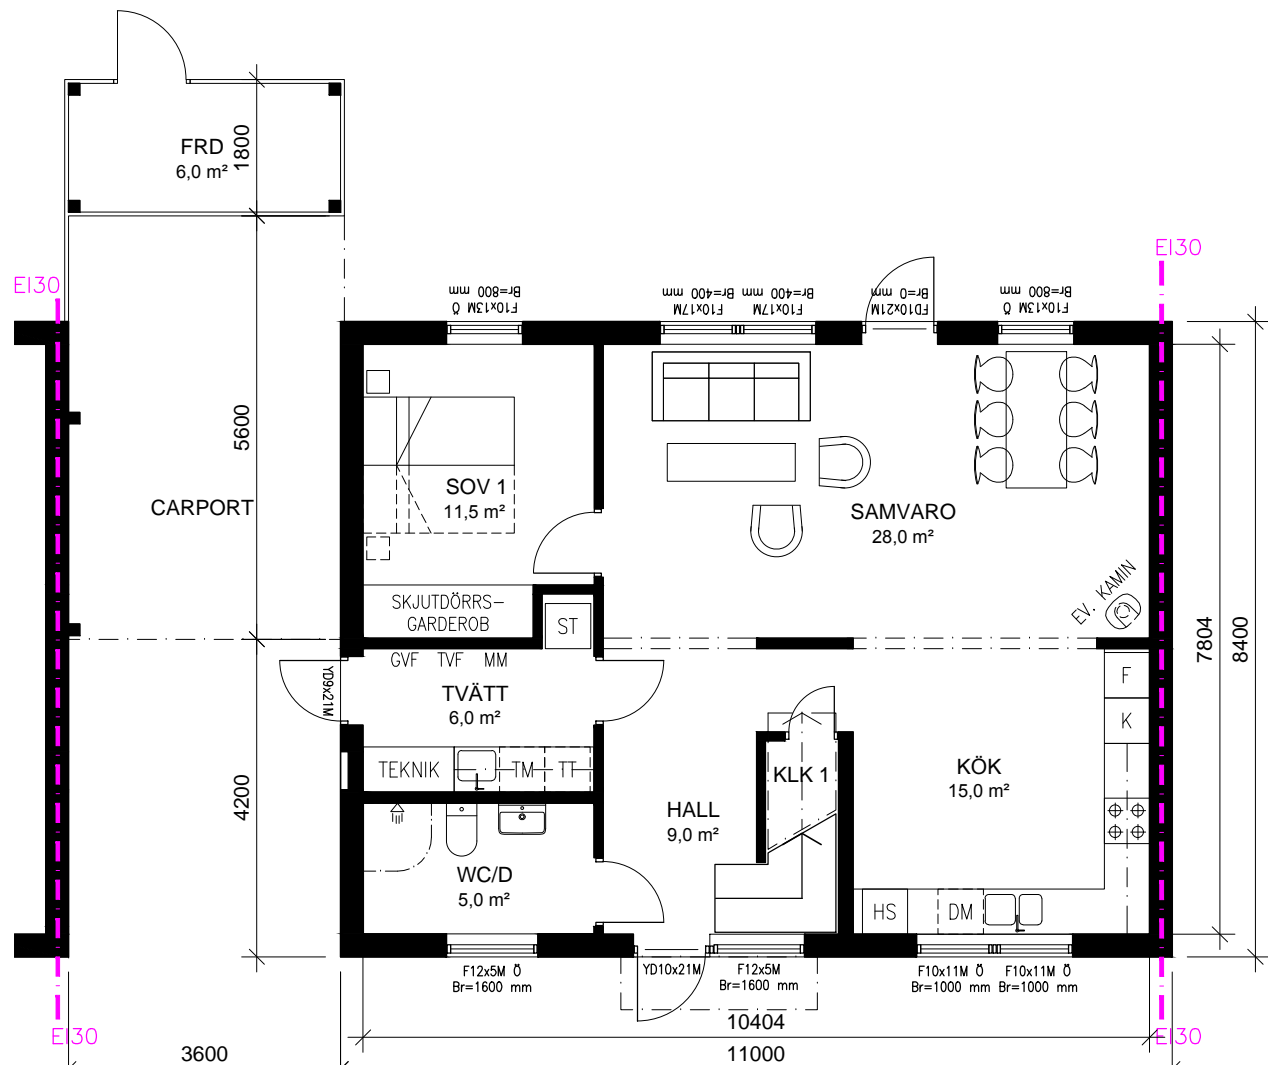


Bottenplan  
BOA: 81,0 m<sup>2</sup>  
BTA: 92,5 m<sup>2</sup> + Förråd 6,5 m<sup>2</sup>  
BYA: 118,5 m<sup>2</sup>

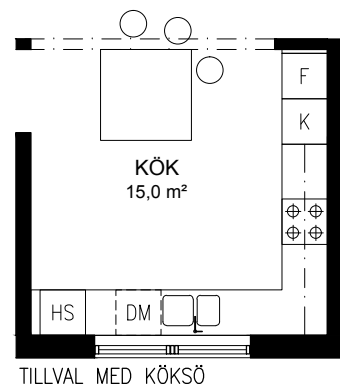

BET	ÄNDRINGEN AVSER	SIGN	DATUM
<b>TYPRITNING</b>			
 0431 - 47 84 00 www.karinpetterssons.se			
<b>MANÖVERN 1 - SOFIEBERG HALMSTAD</b>			
UPPDRAG NR 150420	RITAD AV K.PETERSSON	HANDLÄGGARE Å.JOHANSSON	
DATUM 2015-07-10	ANSVARIG KARIN PETERSSON		
NYBYGGNAD AV KEDJEHUS TILLVAL MED TAKKUPA OCH FRANSK BALKONG			
PLANER OCH SEKTION			
SKALA 1:100	NUMMER A1-3	BET	

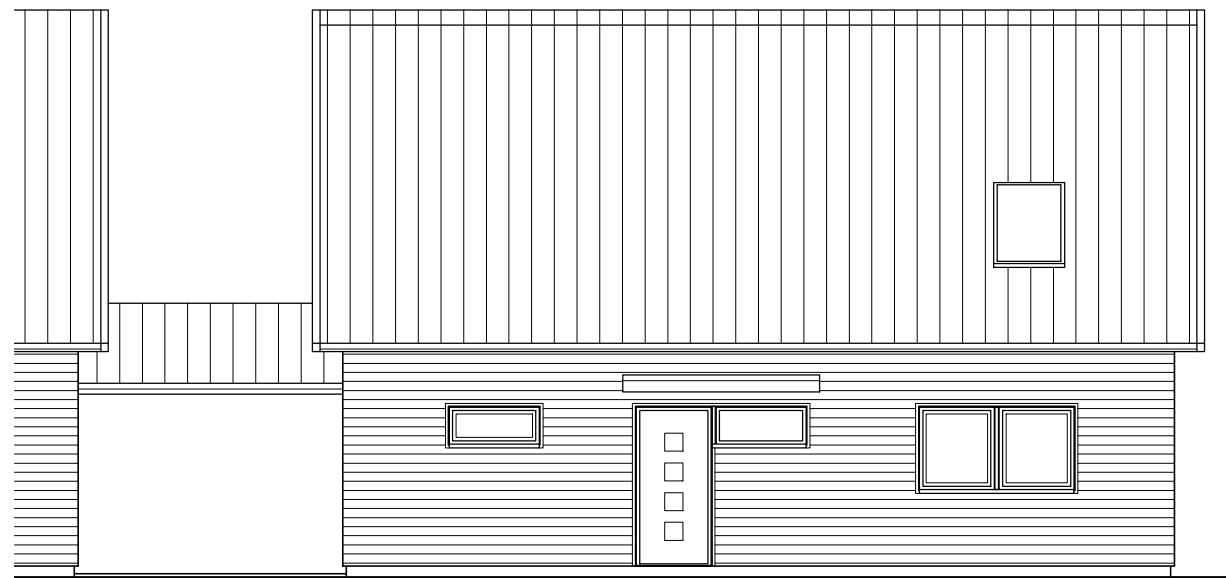

Fasad mot gatan

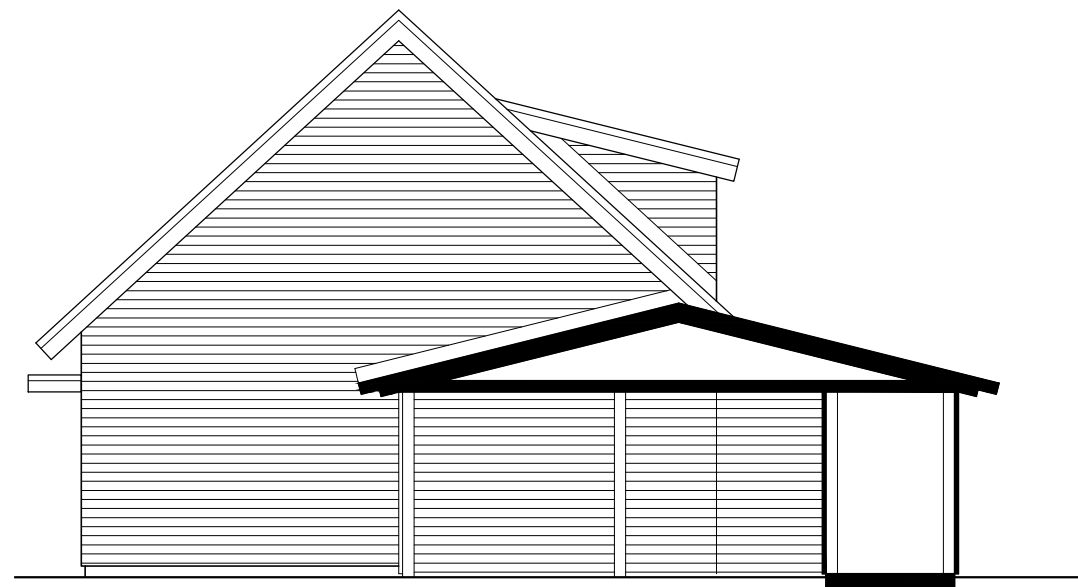

Gavelfasad i fastighetsgräns




Fasad mot trädgården



Gavelfasad

BET	ÄNDRINGEN AVSER	SIGN	DATUM
<b>TYPRITNING</b>			
			
			
<b>MANÖVERN 1 - SOFIEBERG</b> HALMSTAD			
UPPDRAG NR 150420	RITAD AV K.PETERSSON	HANDLÄGGARE Å.JOHANSSON	
DATUM 2015-07-10	ANSVARIG KARIN PETERSSON		
NYBYGGNAD AV KEDJEHUS TILLVAL MED TAKKUPA OCH FRANSK BALKONG			
FASADER			
SKALA 1:100	NUMMER A2-3	BET	

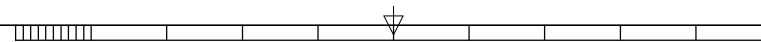

A3=FULL SKALA