




FASAD LÅNGSIDA, ENTRÉ

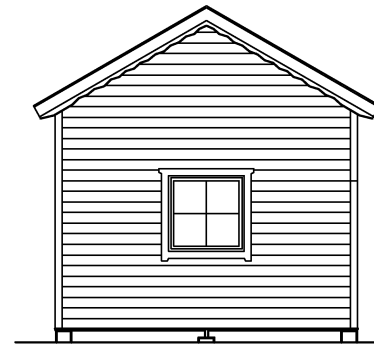


GAVELFASAD

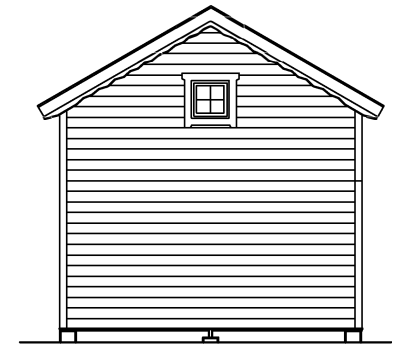


GAVELFASAD

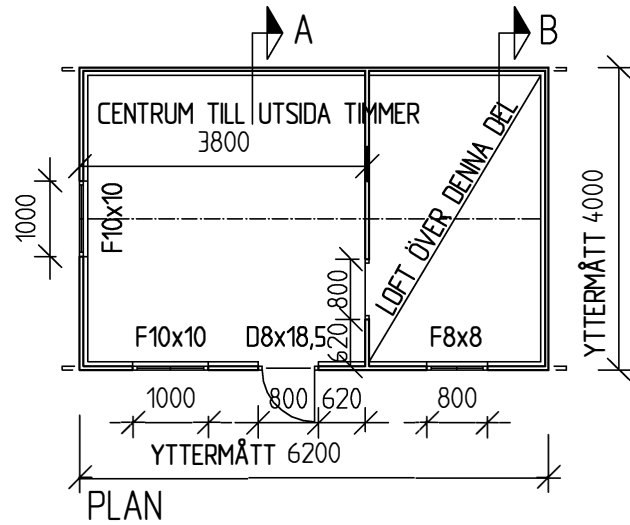


PLAN

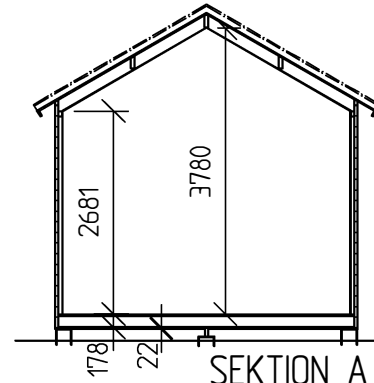

SEKTION A

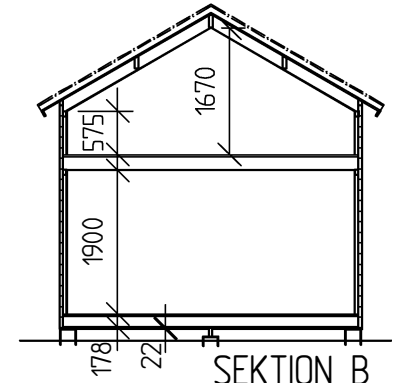

SEKTION B

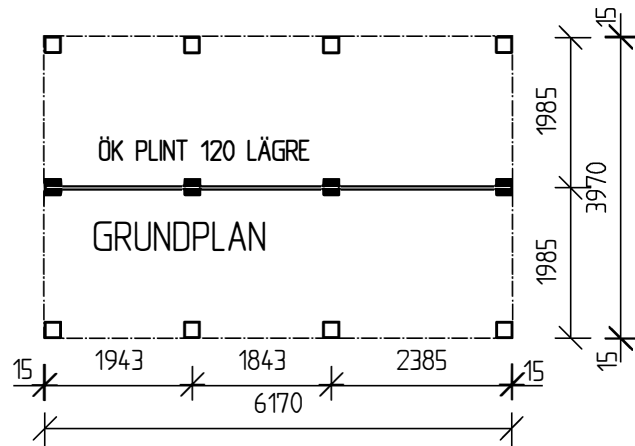

GRUNDPLAN

## KEO SNICKERIER

KEOSTUGAN 25 m<sup>2</sup> MED LOFT

Skala 1:100 | A4, SKALA 1:50 | A2

METER

