

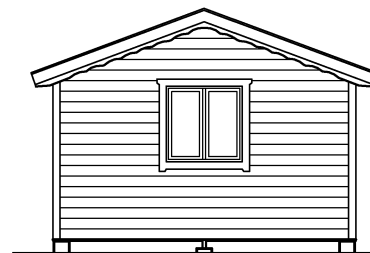
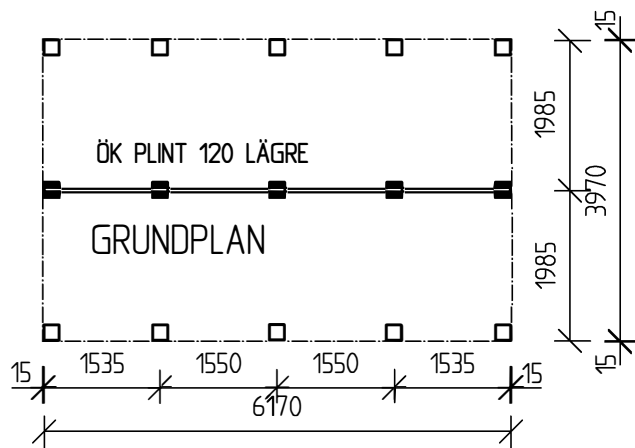


FASAD LÅNGSIDA, ENTRÉ

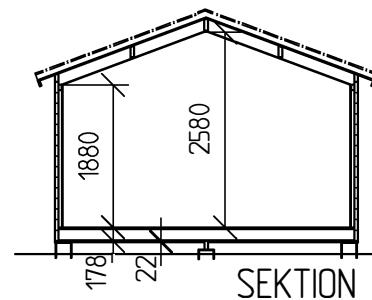

GAVELFASAD

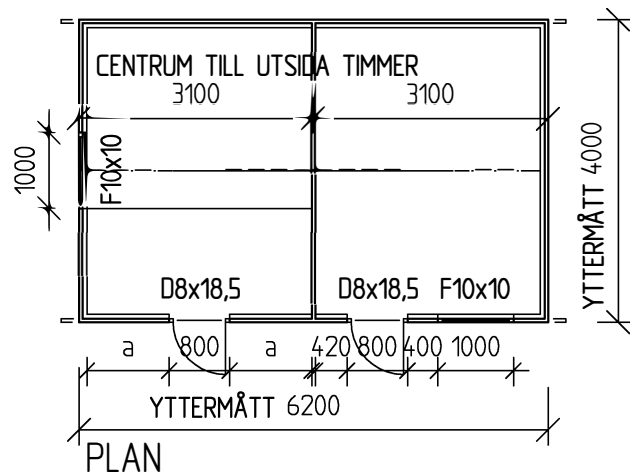

KEO SNICKERIER

KEOSTUGAN

25 m²

(12,5 m² gäststuga + 12,5 m² förråd)

Skala 1:100 | A4, Skala 1:50 | A2

DAT 2018-06-20

METER

