

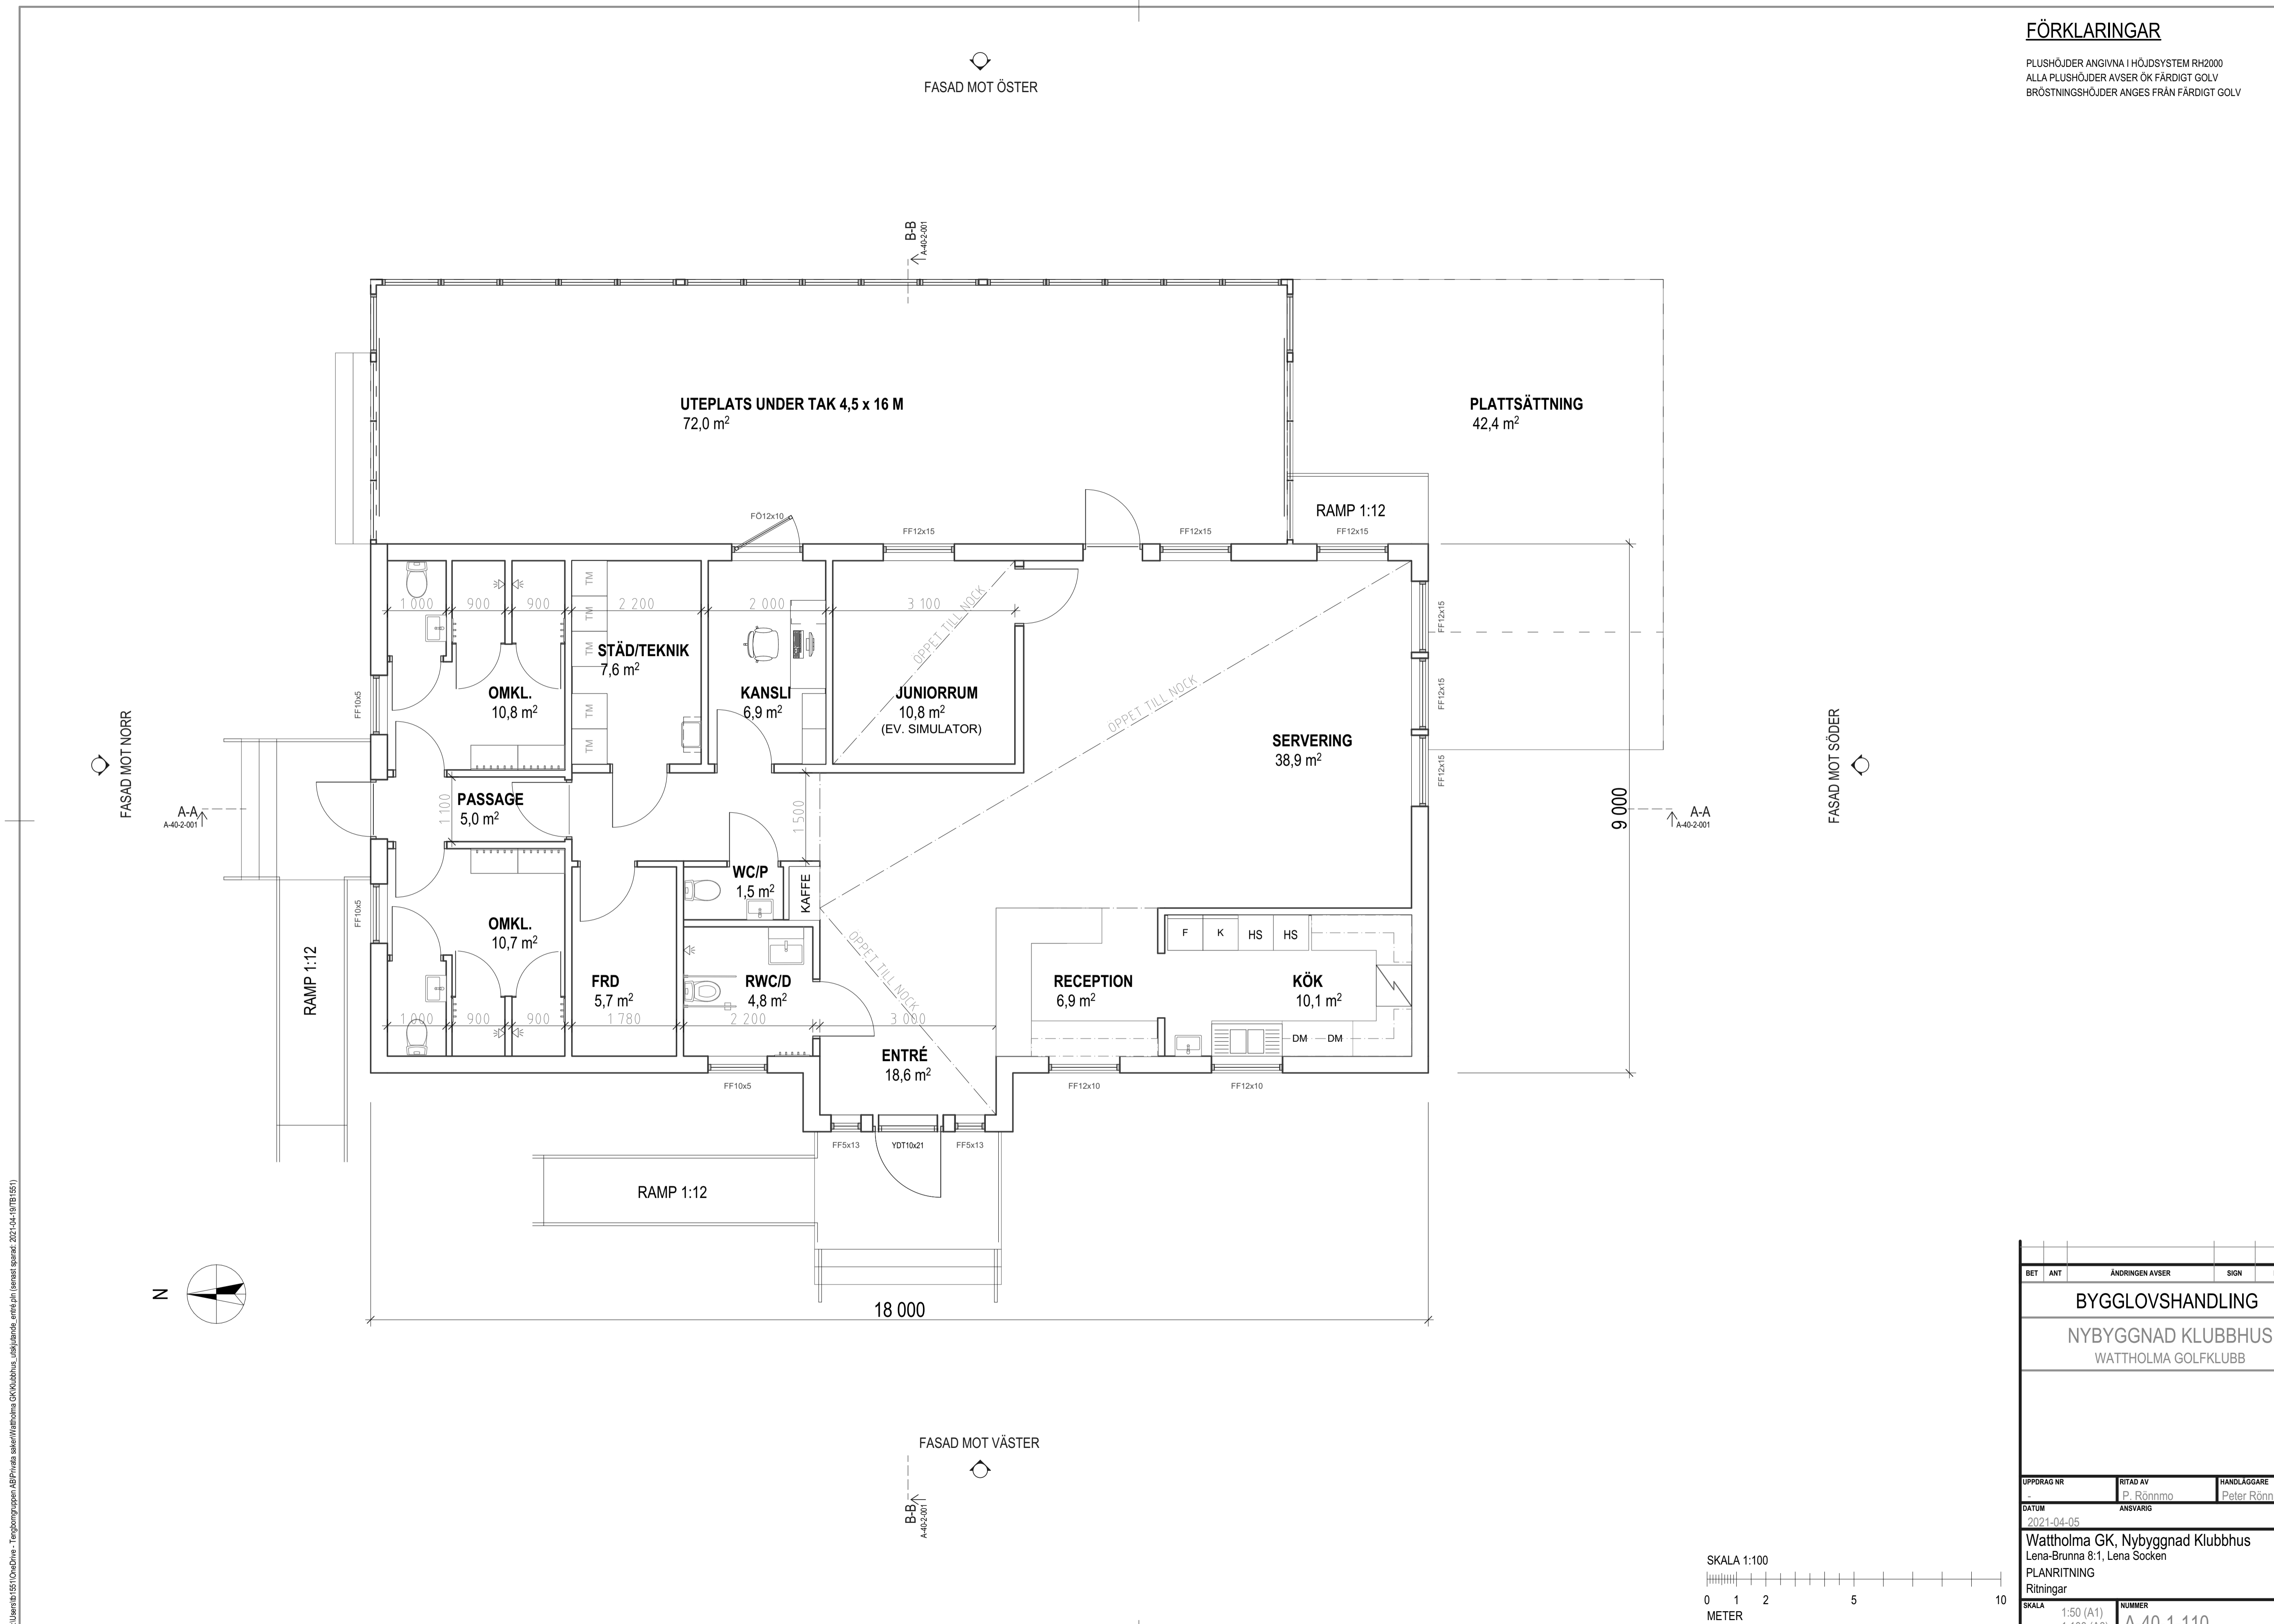


**FÖRKLARINGAR**

PLUSHÖJDER ANGIVNA I HÖJDSYSTEM RH2000  
 ALLA PLUSHÖJDER AVSER ÖK FÄRDIGT GOLV  
 BRÖSTNINGSHÖJDER ANGES FRÅN FÄRDIGT GOLV

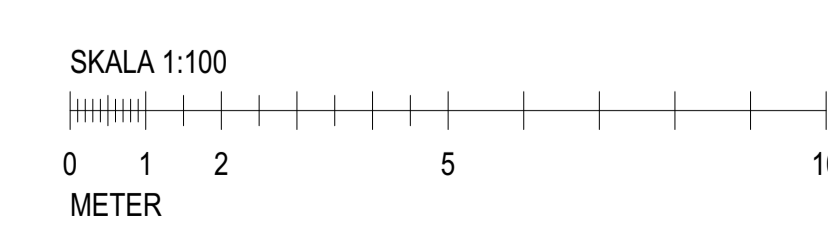

C:\Users\1511\OneDrive - Tegbyggruppen AB\Private saker\Watholma GK\Klubhus\_utbyggnad\_2021-04-15\1511\1511

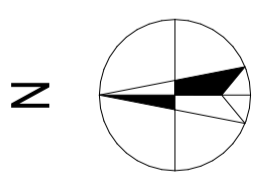

BET	ANT	ÄNDRINGEN AVSER	SIGN	DATUM
<b>BYGGLOVSHANDLING</b>				
NYBYGGNAD KLUBBHUS WATHOLMA GOLFKLUBB				
UPPDRAG NR	RITAD AV	HANDLÄGGARE		
DATUM	ANSVÄRIG			
2021-04-05				
Watholma GK, Nybyggnad Klubbhus Lena-Brunna 8:1, Lena Socken				
PLANRITNING				
Ritningar				
SKALA	NUMMER	BET		
1:50 (A1) 1:100 (A3)	A-40-1-110			