




ÖVREPLAN

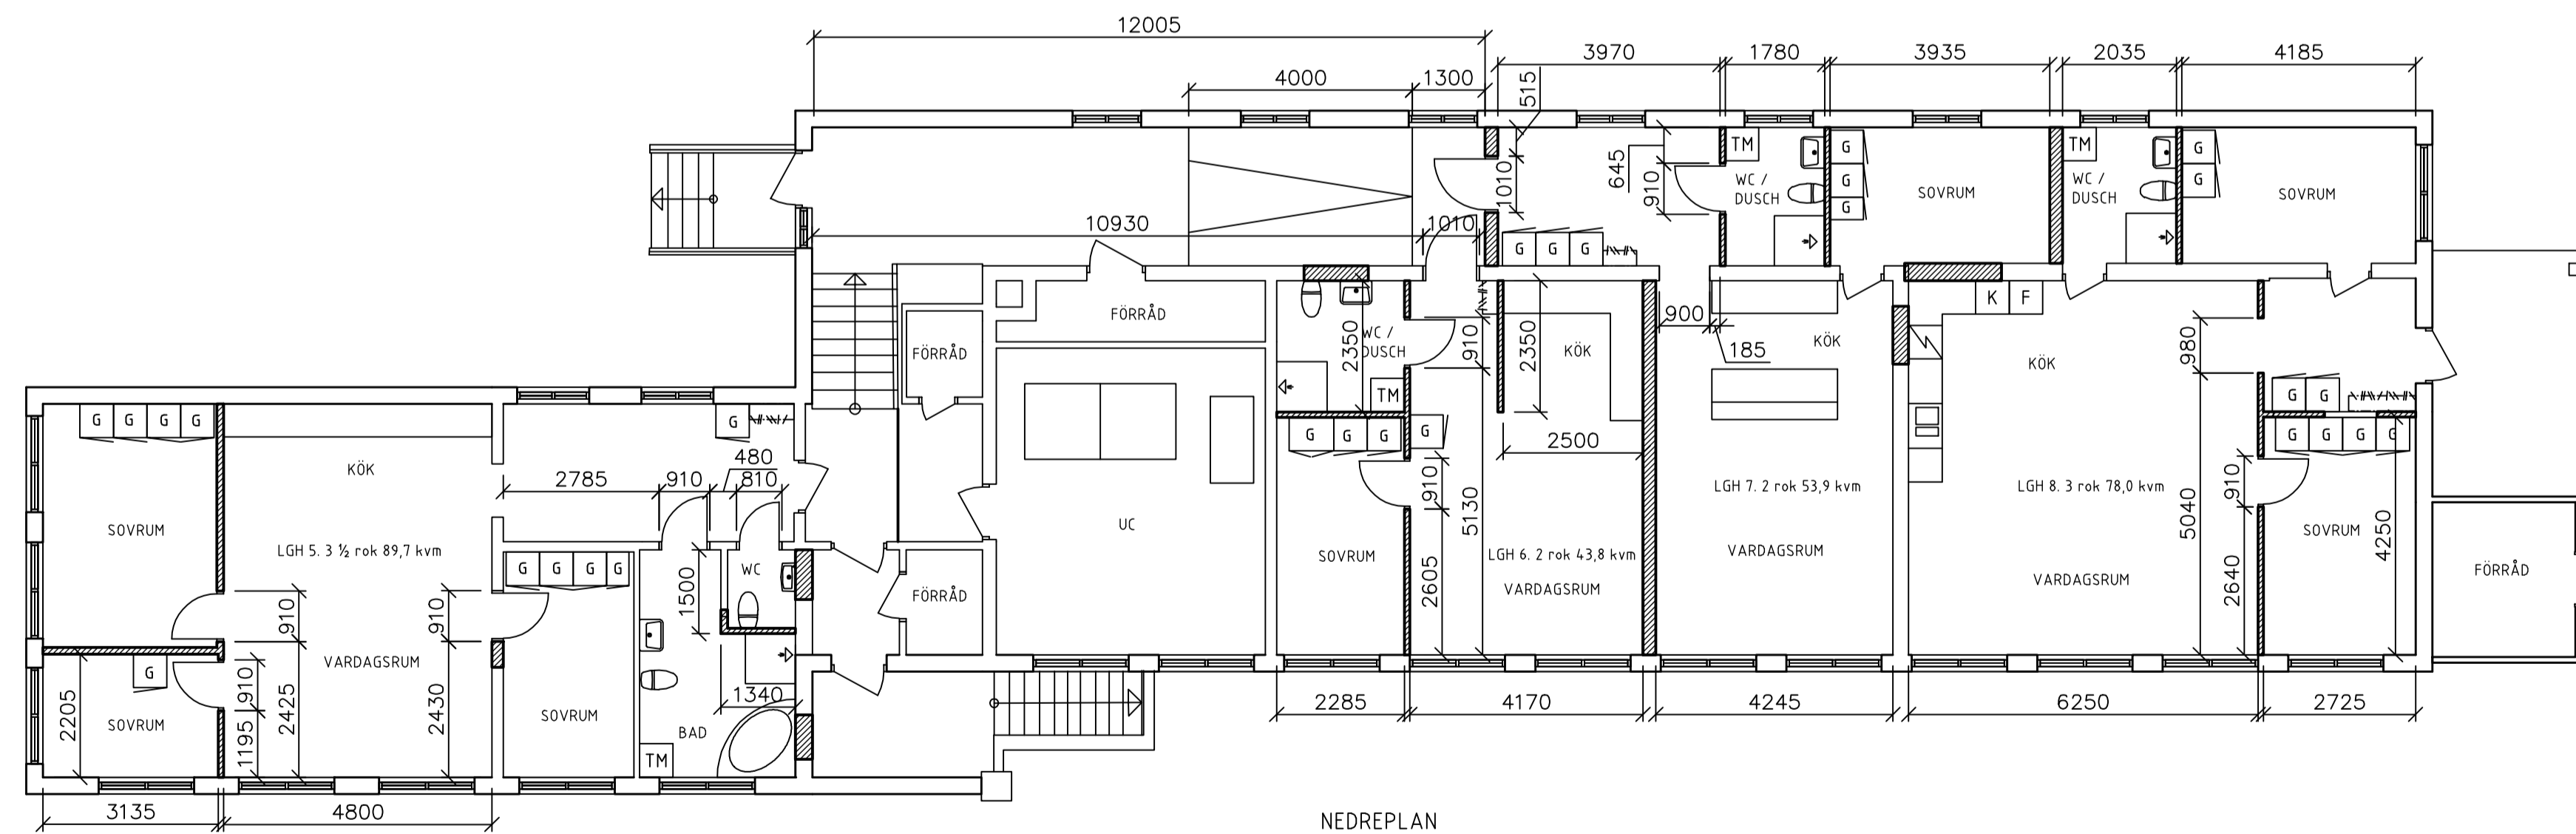


NEDREPLAN

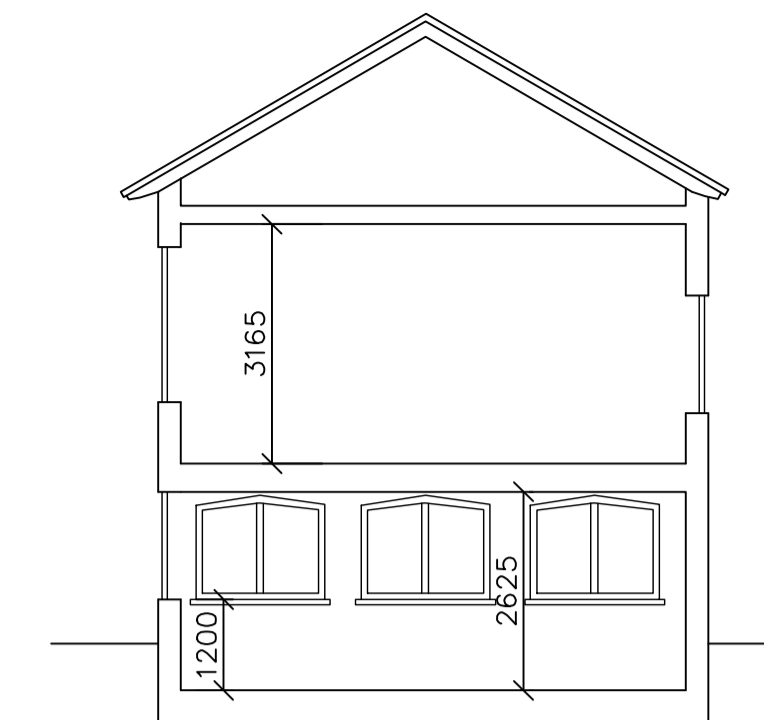


SEKTION A-A

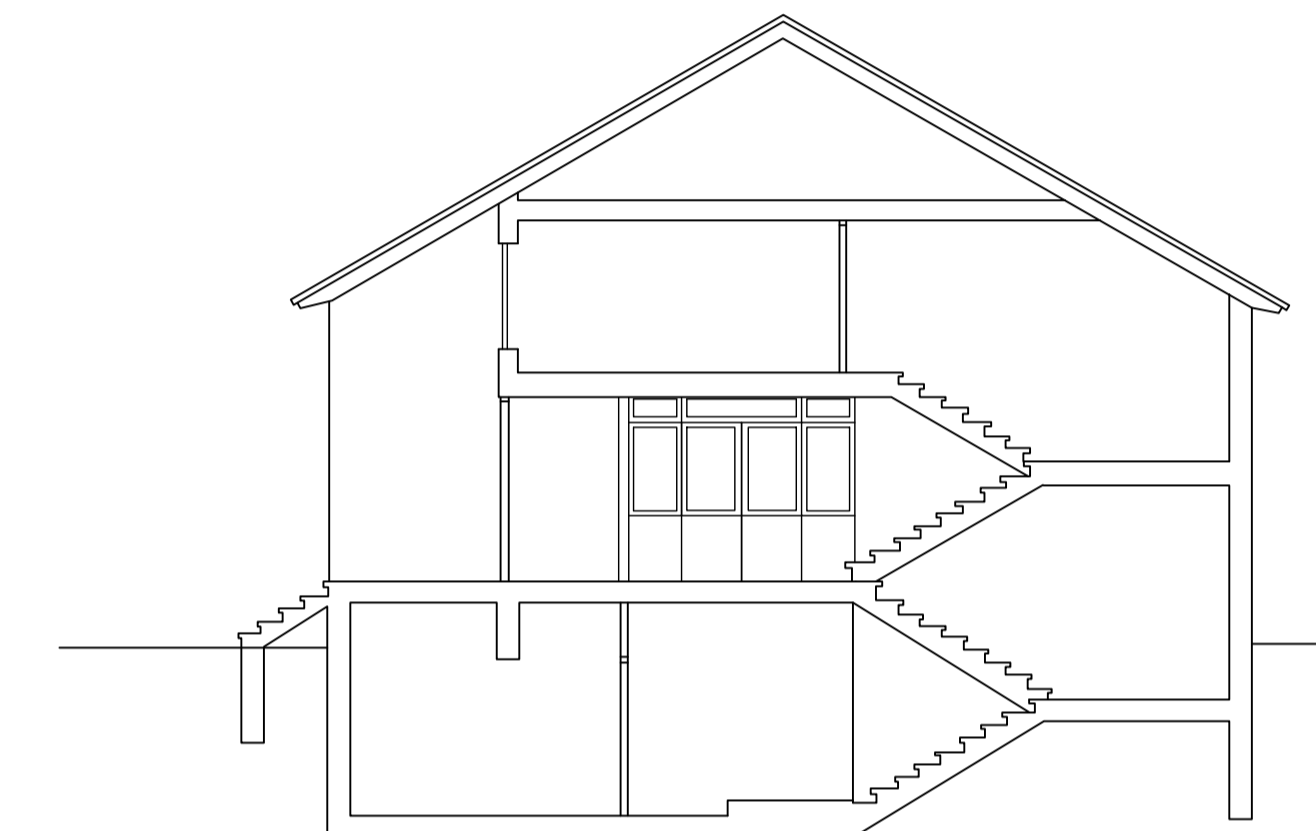

SEKTION B-B

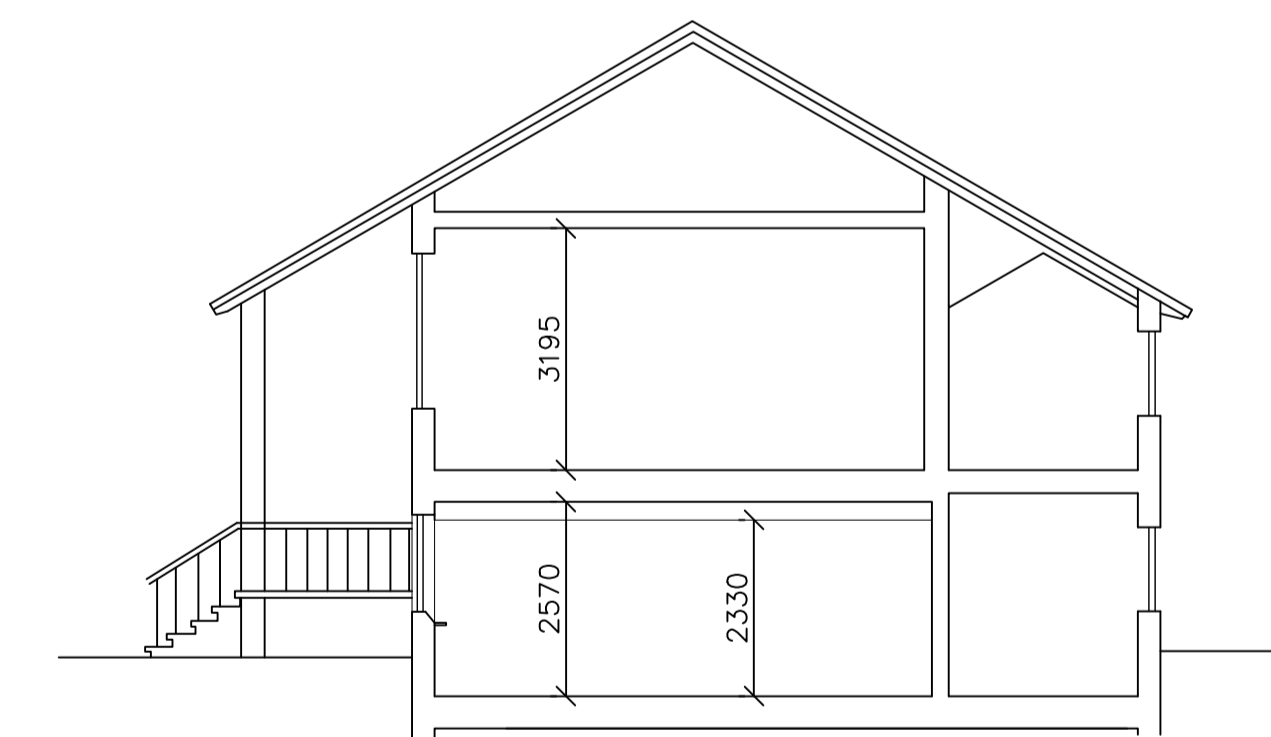

SEKTION C-C

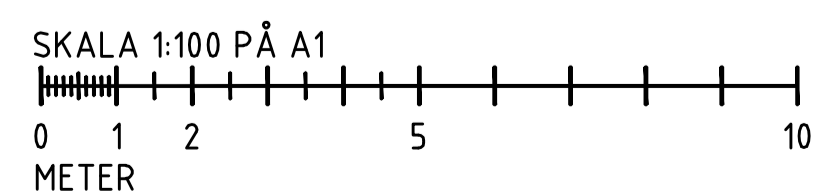

BYGGLOVITNING 2008-11-26

 FREDRIKSSON arkitektkontor ab Skolgatan 1A 60225 Norrköping telefon 011-100066 fax 011-365402 post@fredrikssonarkitektkontor.se	BET	ANT	ÄNDRINGEN AVSER	SIGN	DATUM
	STORA STEN 3:1 F.D ÖSTRA STENBY SKOLA OMBYGGNAD AV F.D SKOLA TILL BOSTÄDER PLANER, SEKTIONER BLIVANDE				
RITAD AV, KONSTRUERAD AV					SKALA 1:100 (A1)
CL					REF. LAGER:
NORRKÖPING	DRITINGSNUMMER	A03 61		ÄNDR. BET	PLÖ